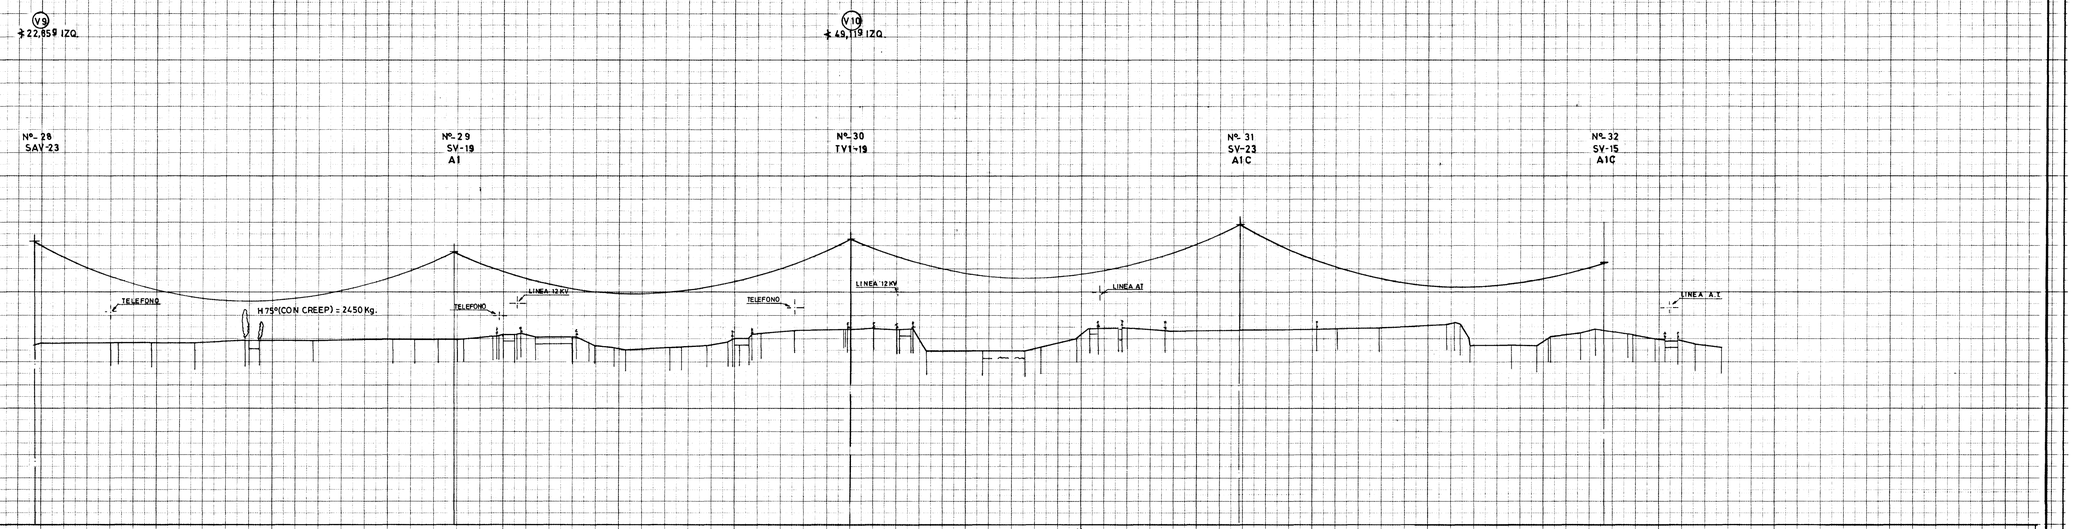

CR= 6290

DISTANCIAS	Km		0 1 2 3 4 5 6 7 8 9 10 11 12 13 14 15
	Hm		0 1 2 3 4 5 6 7 8 9 0 1 2 3 4 5
	m		364 61.67 96 31 77.80 89 35 4 22 42 58.64 90 99.99 8.10 57.82 72 77 94 4 42 52 74 92.90 10 20 50 90.98 98.9 16 40.50 52 63 12 48 62 93 4 11 29.5 72 37.4 2 28 56 14 21 26 34 70 94 6 31 44 51.5 72 76 95 47 19 80 5.8
	ENTRE TORRES		862.7 341.8 357.5 314.2
COTAS	CONDUCTOR		6681 6667 6686 6680 6618 6663 6673 6666 6682 6681 6660 6681 6591 6597 6596 6593 6589 6660 6660 6699 6680 6601 6663 6601 6660 6611 6662 6650 6660 6649 6649 6615 6639 6680 6684 6690 6688 6660 6660 6667 6672 6668 6660 6680 6622 6628 6641 6661 6618 6667 6661 6668 6663 6671 6673 6672 6668 6660 6680 6622 6628 6641 6661 6619 6620 6652 6660 6683 6684 6686 6685 6695 6660 6661 6620 6647 6663 6660 6667 6686 6695 6689 6683
	TERRENO	EN EJE	
		EN LADERA	
OBSERVACIONES			FRUT. CERCO ALAMBRE CERCO ALAMBRE CERCO ALAMBRE CERCO ALAMBRE CAMINO CERCO CERCO ALAMBRE CERCO ALAMBRE CERCO ALAMBRE TELEF. CERCO ALAMBRE CERCO ALAMBRE CERCO ALAMBRE CERCO ALAMBRE R I O C L A R I L L O CERCO ALAMBRE CERCO ALAMBRE CERCO ALAMBRE CERCO ALAMBRE BODEGA POZO ARENERO CERCO ALAMBRE CERCO ALAMBRE ZONA DE VEGAS

LINEA 220 KV ALTO JAHUEL-LOS ALMENDROS
TOPOGRAFIA Y TRAZADO
PERFIL

COMPAÑIA CHILENA METROPOLITANA DE DISTRIBUCION ELECTRICA S.A.

ESCALA V. 1:200 H. 1:2000	REV.	APROBADO	FECHA 87-07-01
PROY. R.E.M.			
TOPOG. H.F.M.			CMD-14304
DIB. J.G.G.			
JEFE DIVISION		SUB GERENTE PROYECTOS Y OBRAS	LAMINA 8 DE 28 REV.

Nº	UBIC	FECHA	MODIFICACIONES	PROY	DIB	REV.	APROB