Nº 32
SV-15
A1C

Nº 33
SV-23
A1

Nº 34
SV-23
A1

Nº 35
SV-23
A1

Nº 36
SV-23
A1

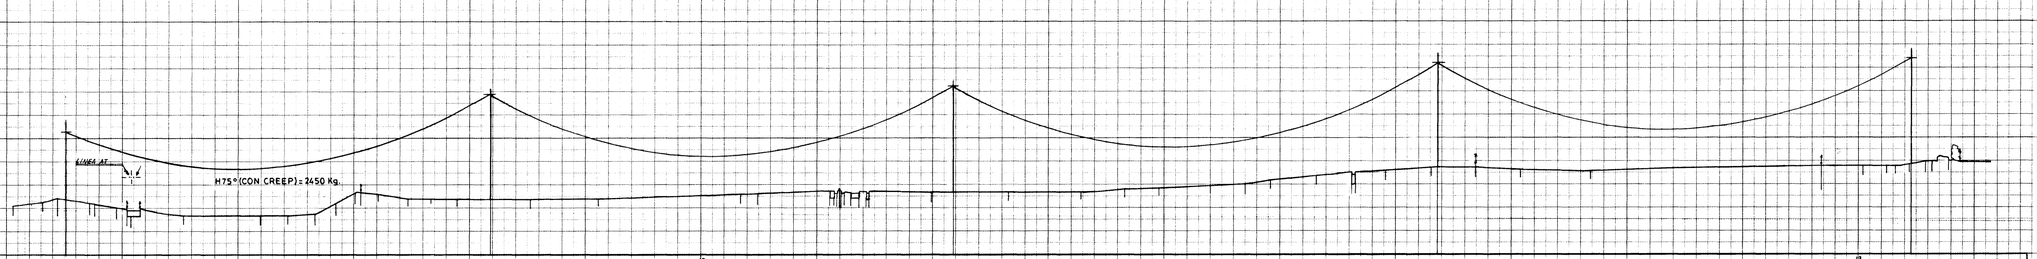

C.A. 650.00

DISTANCIAS	Km		
	Hm		
	m		
	ENTRE TORRES		
	CONDUCTOR		
COTAS	TERRENO	EN EJE	
		EN LADERA	
OBSERVACIONES			

ZONA DE VEGAS

Nº	UBIC.	FECHA	MODIFICACIONES	PROYOB	REV.	APROB

LINEA 220KV ALTO JAHUEL-LOS ALMENDROS
TOPOGRAFIA Y TRAZADO
PERFIL

COMPAÑIA CHILENA METROPOLITANA DE DISTRIBUCION ELECTRICA S.A.

ESCALA 1:2000 / 1:1000	REV.	APROBADO	FECHA 87-07-01
PROY. R.E.M.			
TOPOG. H.F.M.			CMD-14304
DIB.	D.G.R.		
JEFE DIVISION		SUB GERENTE PROYECTOS Y OBRAS	LAMINA 9 DE 29 REV.