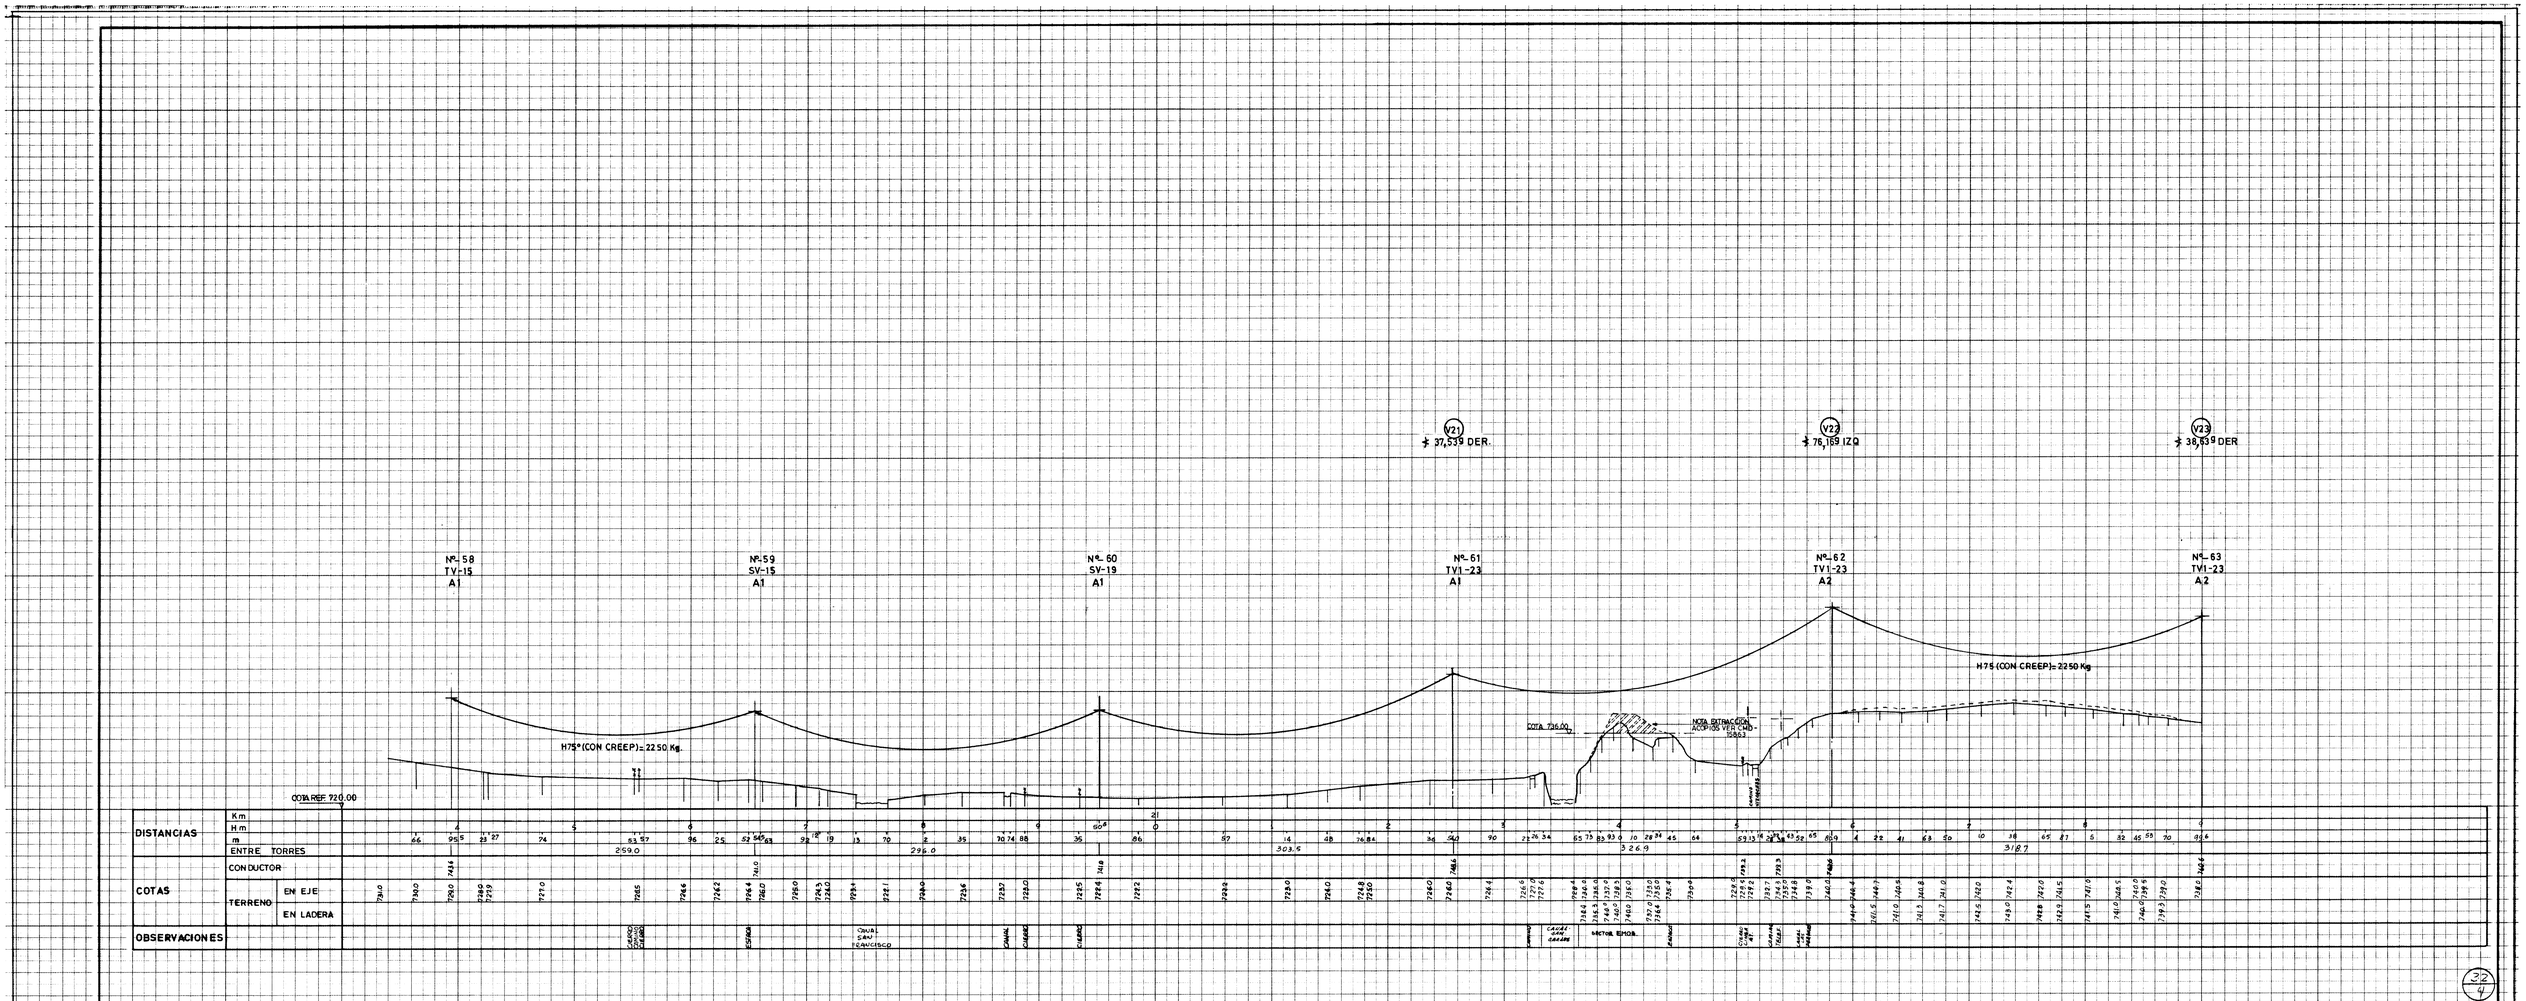
V21
37,539 DER.
V22
76,169 IZQ
V23
38,639 DER
Nº-58
TV-15
A1
Nº-59
SV-15
A1
Nº-60
SV-19
A1
Nº-61
TV1-23
A1
Nº-62
TV1-23
A2
Nº-63
TV1-23
A2
H75°(CON CREEP)=2250 Kg.
H75°(CON CREEP)=2250 Kg
COTA 736.00
NOTA EXTRACCION ACOPIOS VER CMD-5883
COTA REF 720.00
DISTANCIAS
Km
Hm
m
ENTRE TORRES
259.0
296.0
303.6
326.9
318.7
COTAS
CONDUCTOR
TERRENO
EN EJE
EN LADERA
OBSERVACIONES
CAMINO
CANAL
CAMINO
CAMINO
CAMINO