




MONOPOSTE DE ANCLAJE
VISTA POSTERIOR
ESC 1:40

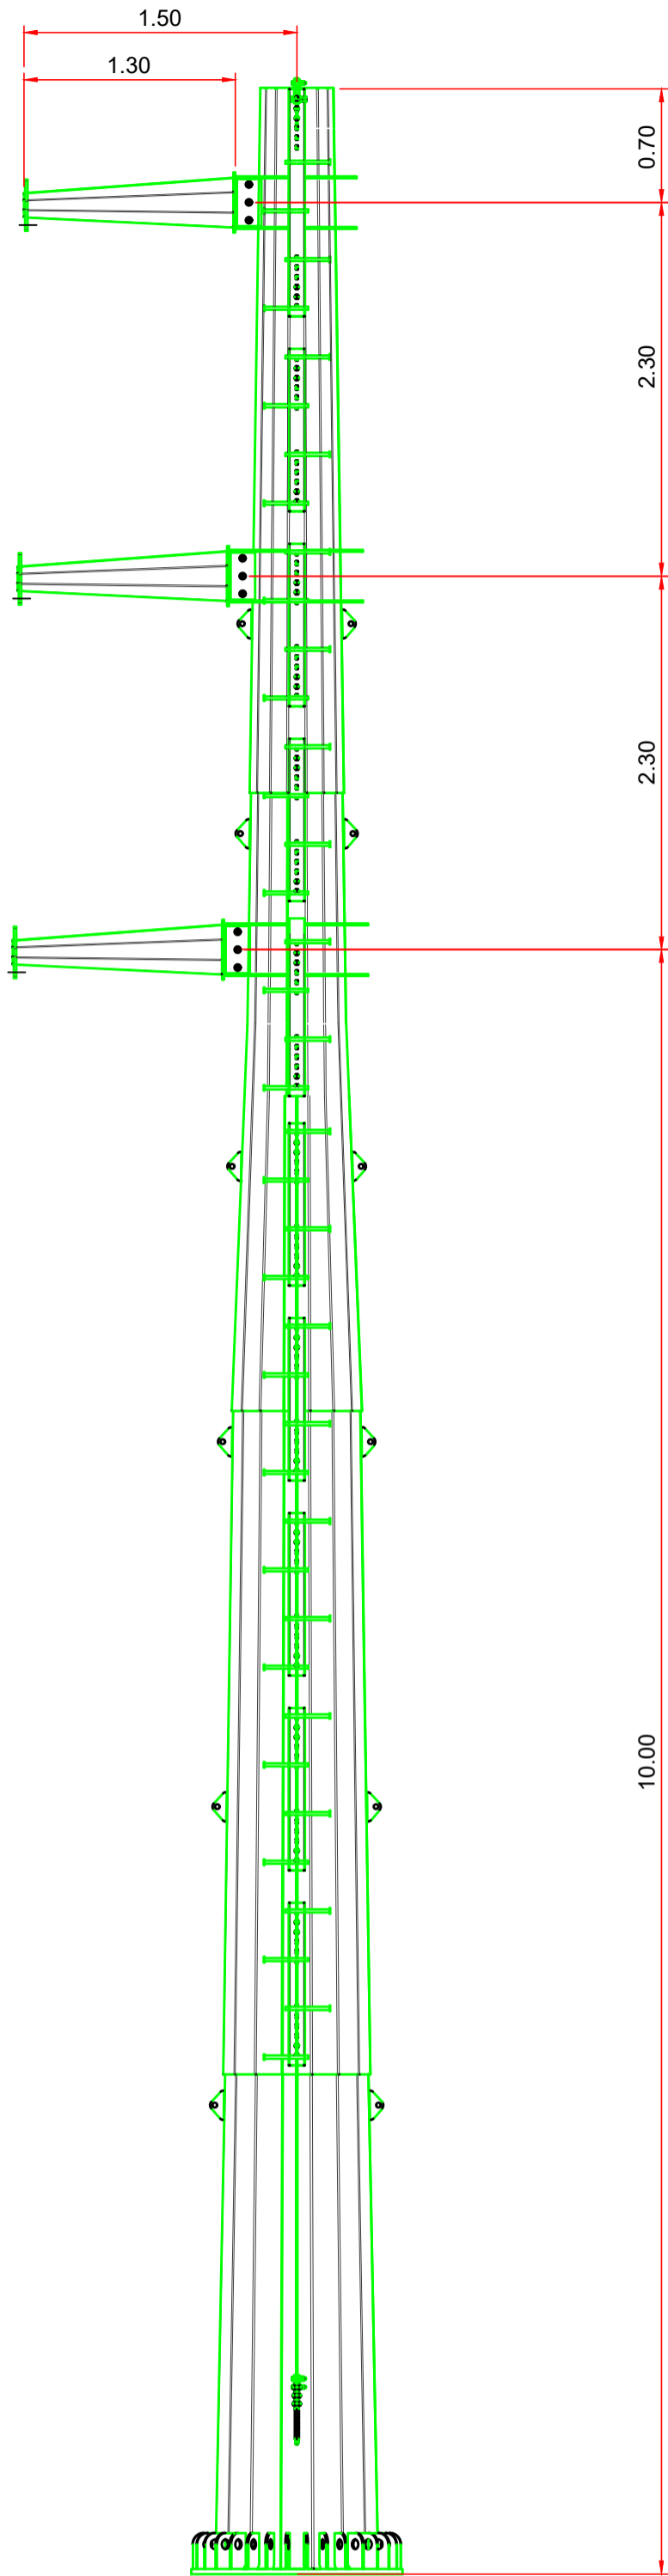


MONOPOSTE DE ANCLAJE
VISTA TRANSVERSAL
ESC 1:40

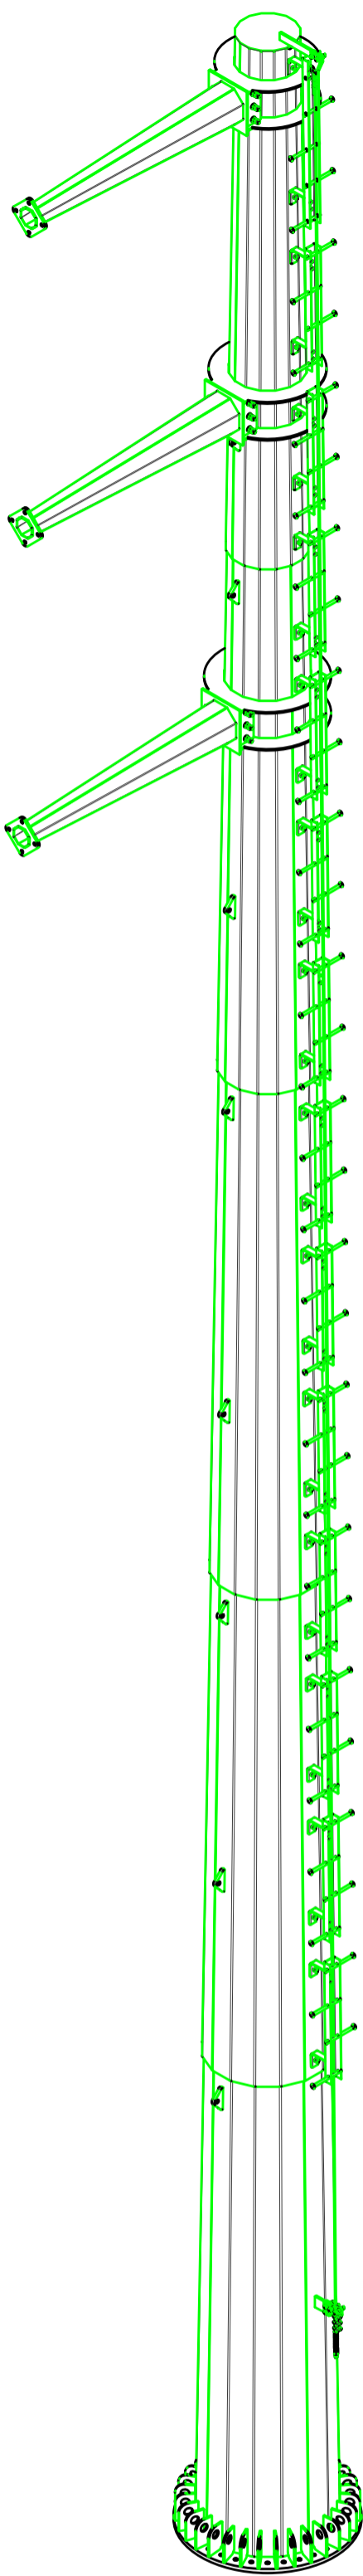

MONOPOSTE DE ANCLAJE
ISOMÉTRICO
ESC 1:40

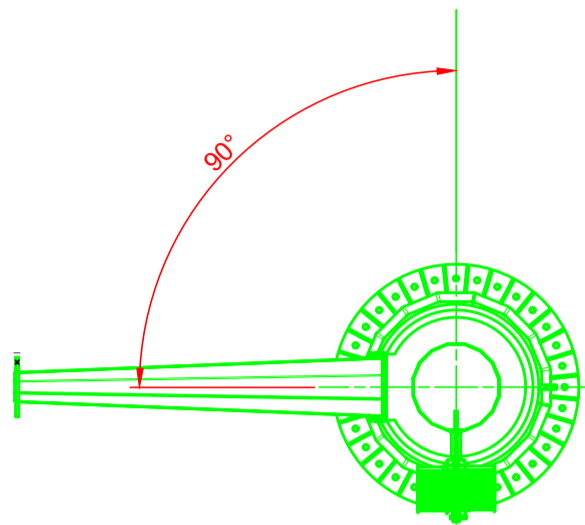

MONOPOSTE DE ANCLAJE - REMATE 90°
VISTA PLANTA
ESC 1:40

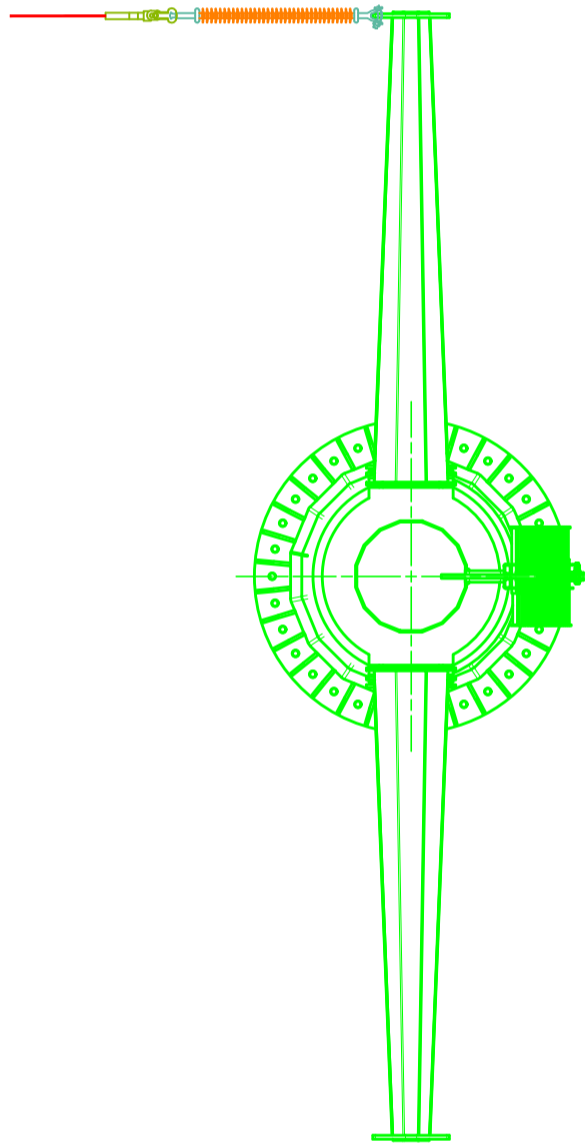

MONOPOSTE DE ANCLAJE - REMATE 0°
VISTA PLANTA
ESC 1:40

INGENIERÍA PARA LICITACIÓN

NOTAS: 1. TODAS LAS DIMENSIONES ESTÁN DADAS EN METROS A MENOS QUE SE INDIQUE OTRA UNIDAD.	REV. N°	FECHA	DESCRIPCIÓN	PROPIETARIO					PROYECTO		
				SISTEMA DE TRANSMISIÓN DEL SUR S.A.					AMPLIACIÓN SUBESTACIÓN PICARTE		
				ACTIVIDAD	NOMBRE	FECHA		PLANO PLANO DE FAMILIA DE ESTRUCTURAS			
				PROYECTO	D. ZAPATA	OCT-2019					
				DIBUJO	D.ZAPATA	OCT-2019					
				REVISÓ	J. VÉLEZ	OCT-2019					
				APROBÓ	S.VELÁSQUEZ	OCT-2019					
	0	NOV-2019	VÁLIDO PARA LICITACIÓN	PROYECTO N°					ESCALA	REVISIÓN	N° DE PLANO
	B	OCT-2019	EMITIDO PARA REVISIÓN	19_198_Z_OA53					1:125	0	OAZ_53_LT_STS_PFES_PL_R0_01