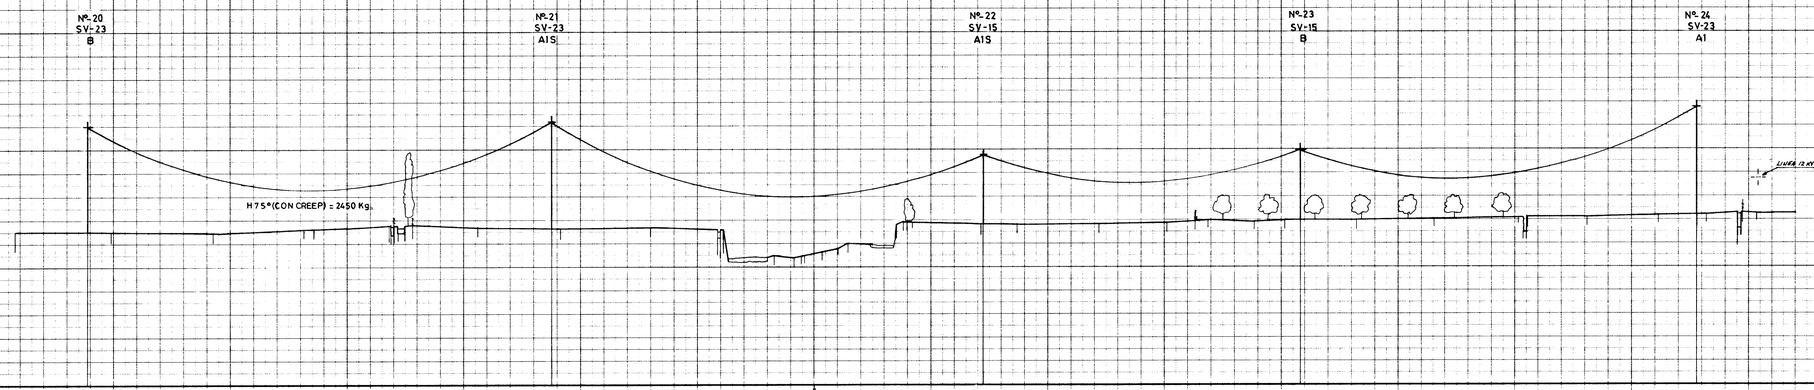
Nº 20
SV-23
B
Nº 21
SV-23
A1S
Nº 22
SV-15
A1S
Nº 23
SV-15
B
Nº 24
SV-23
A1
H 75°(CON CREEP) = 2450 Kg.
LINEA 12 KV

| | | |