


CMD-14303

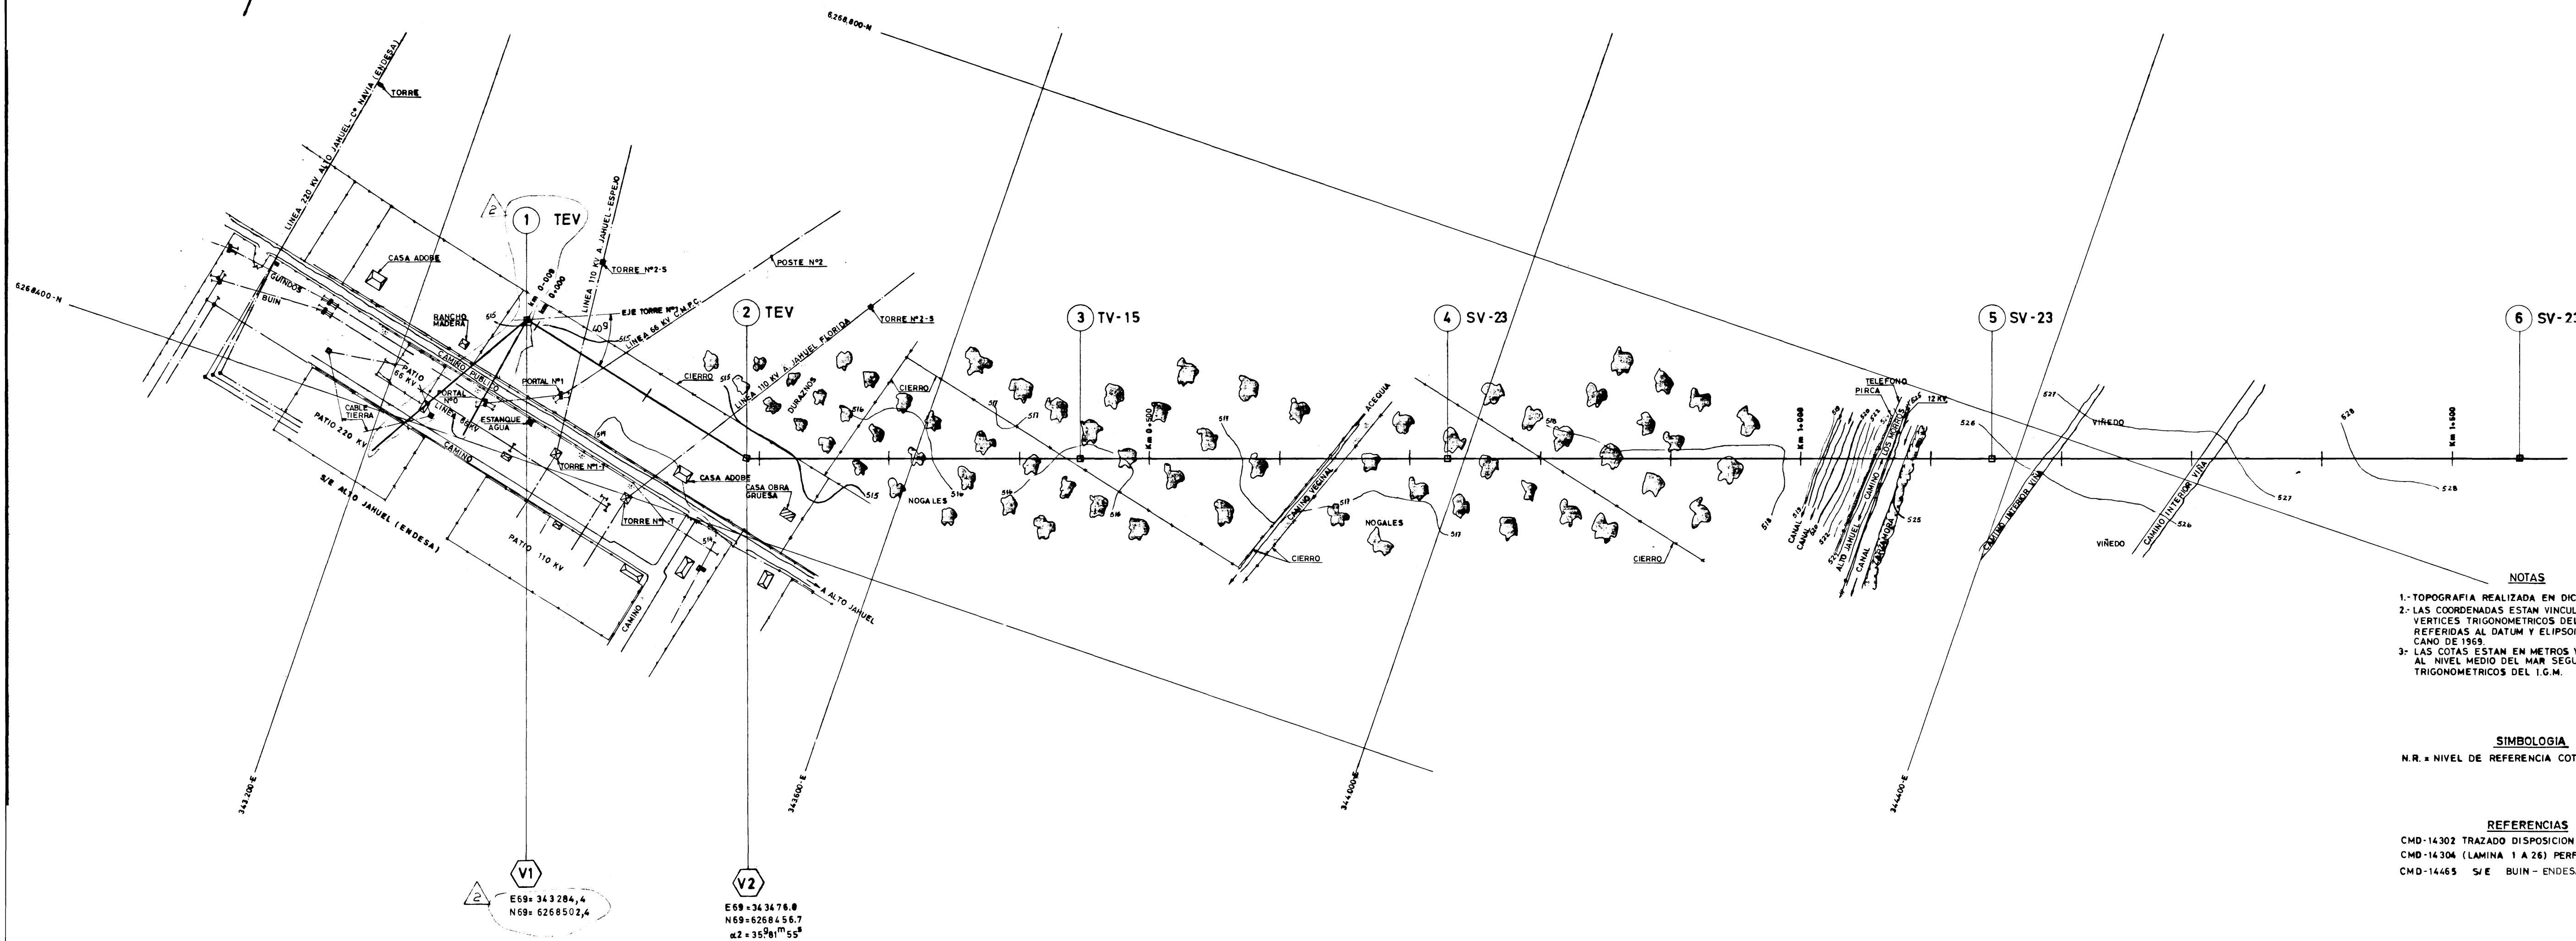

- NOTAS**
- 1.- TOPOGRAFIA REALIZADA EN DICIEMBRE-1983
 - 2.- LAS COORDENADAS ESTAN VINCULADAS A VERTICES TRIGONOMETRICOS DEL I.G.M. Y REFERIDAS AL DATUM Y ELIPSOIDE SUDAMERICANO DE 1969.
 - 3.- LAS COTAS ESTAN EN METROS Y REFERIDAS AL NIVEL MEDIO DEL MAR SEGUN VERTICES TRIGONOMETRICOS DEL I.G.M.

SIMBOLOGIA
N.R. = NIVEL DE REFERENCIA COTA FUNDACION

REFERENCIAS
CMD-14302 TRAZADO DISPOSICION GENERAL
CMD-14304 (LAMINA 1 A 26) PERFIL
CMD-14465 S/E BUIN - ENDESA PLANIMETRIA

LINEA 220KV ALTO JAHUEL-LOS ALMENDROS
TOPOGRAFIA Y TRAZADO
PLANTA

COMPANIA CHILENA METROPOLITANA DE DISTRIBUCION ELECTRICA S.A.

ESCALA: 1:2000

N°	FECHA	MODIFICACIONES	PROY	DIB	REV	APROBADO	INGENIERO JEFE	L.A.M.	1 DE 26
2	07-09-03	DESPLAZ TORRE 1 Y CONEXION							
1	07-06-03	REVISION GENERAL	RE	DBF					

FECHA: 1984-06-28

APROBADO

CMD-14303