



CMD-17303

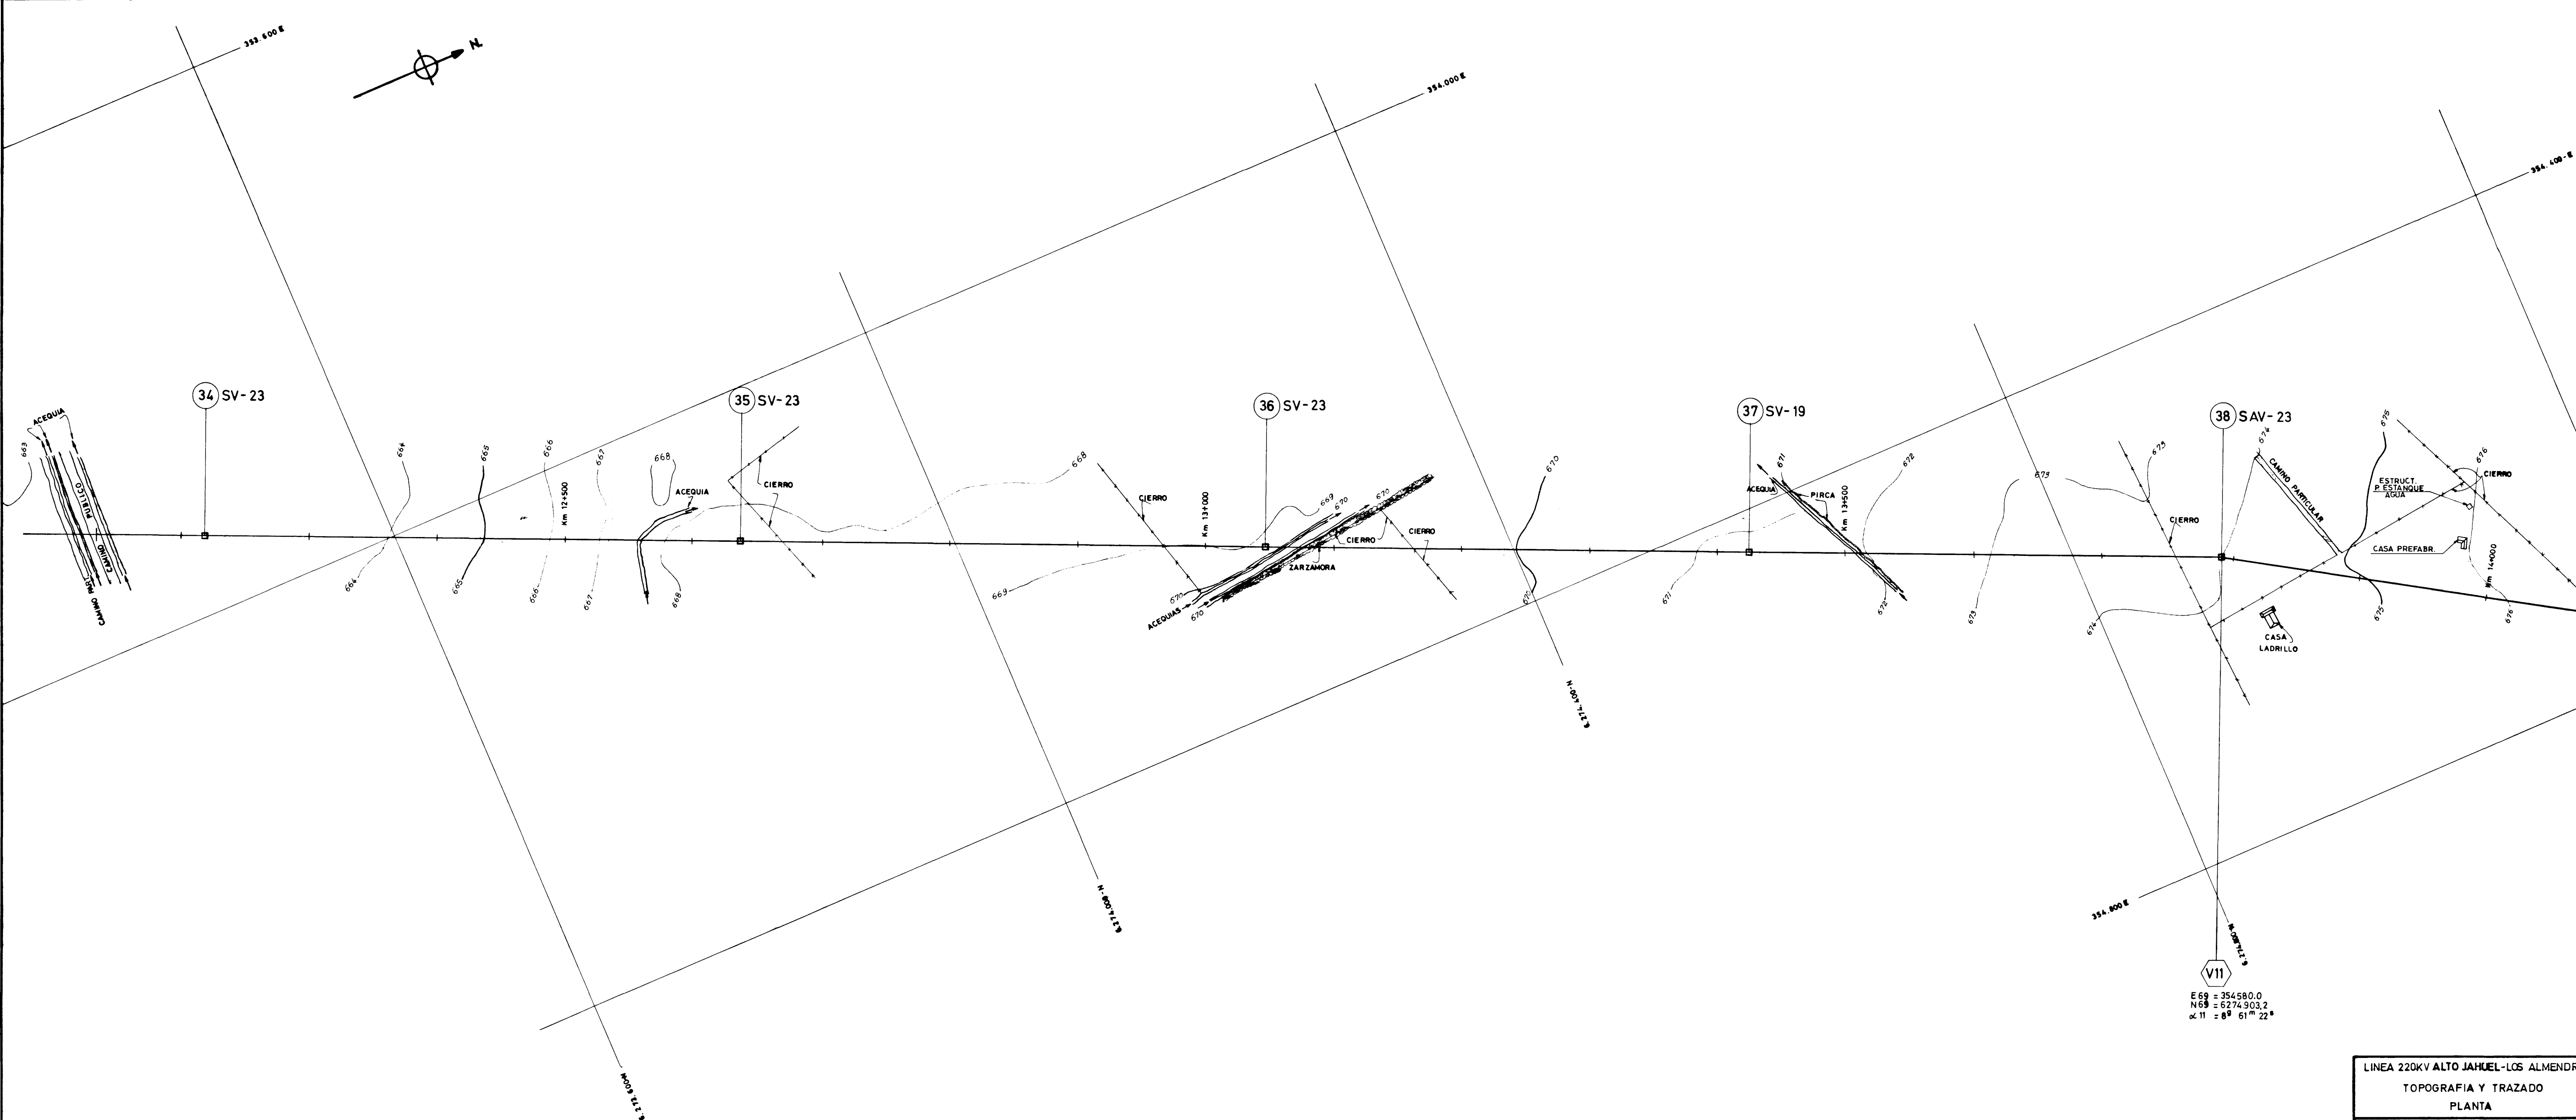

E 69 = 354580.0
N 69 = 6274.903,2
 α 11 = 89° 61' 22"

LINEA 220KV ALTO JAHUEL-LOS ALMENDROS	
TOPOGRAFIA Y TRAZADO	
PLANTA	
COMPANIA CHILENA METROPOLITANA DE DISTRIBUCION ELECTRICA S.A.	
ESCALA: 1:2000 PROJ. I. C. L. DIB. H. L. REV. B. L. REV. B. L.	APROBADO  INGENIERO JEFE
FECHA 1984-06-28	
CMD-14303	