


CMD-14303

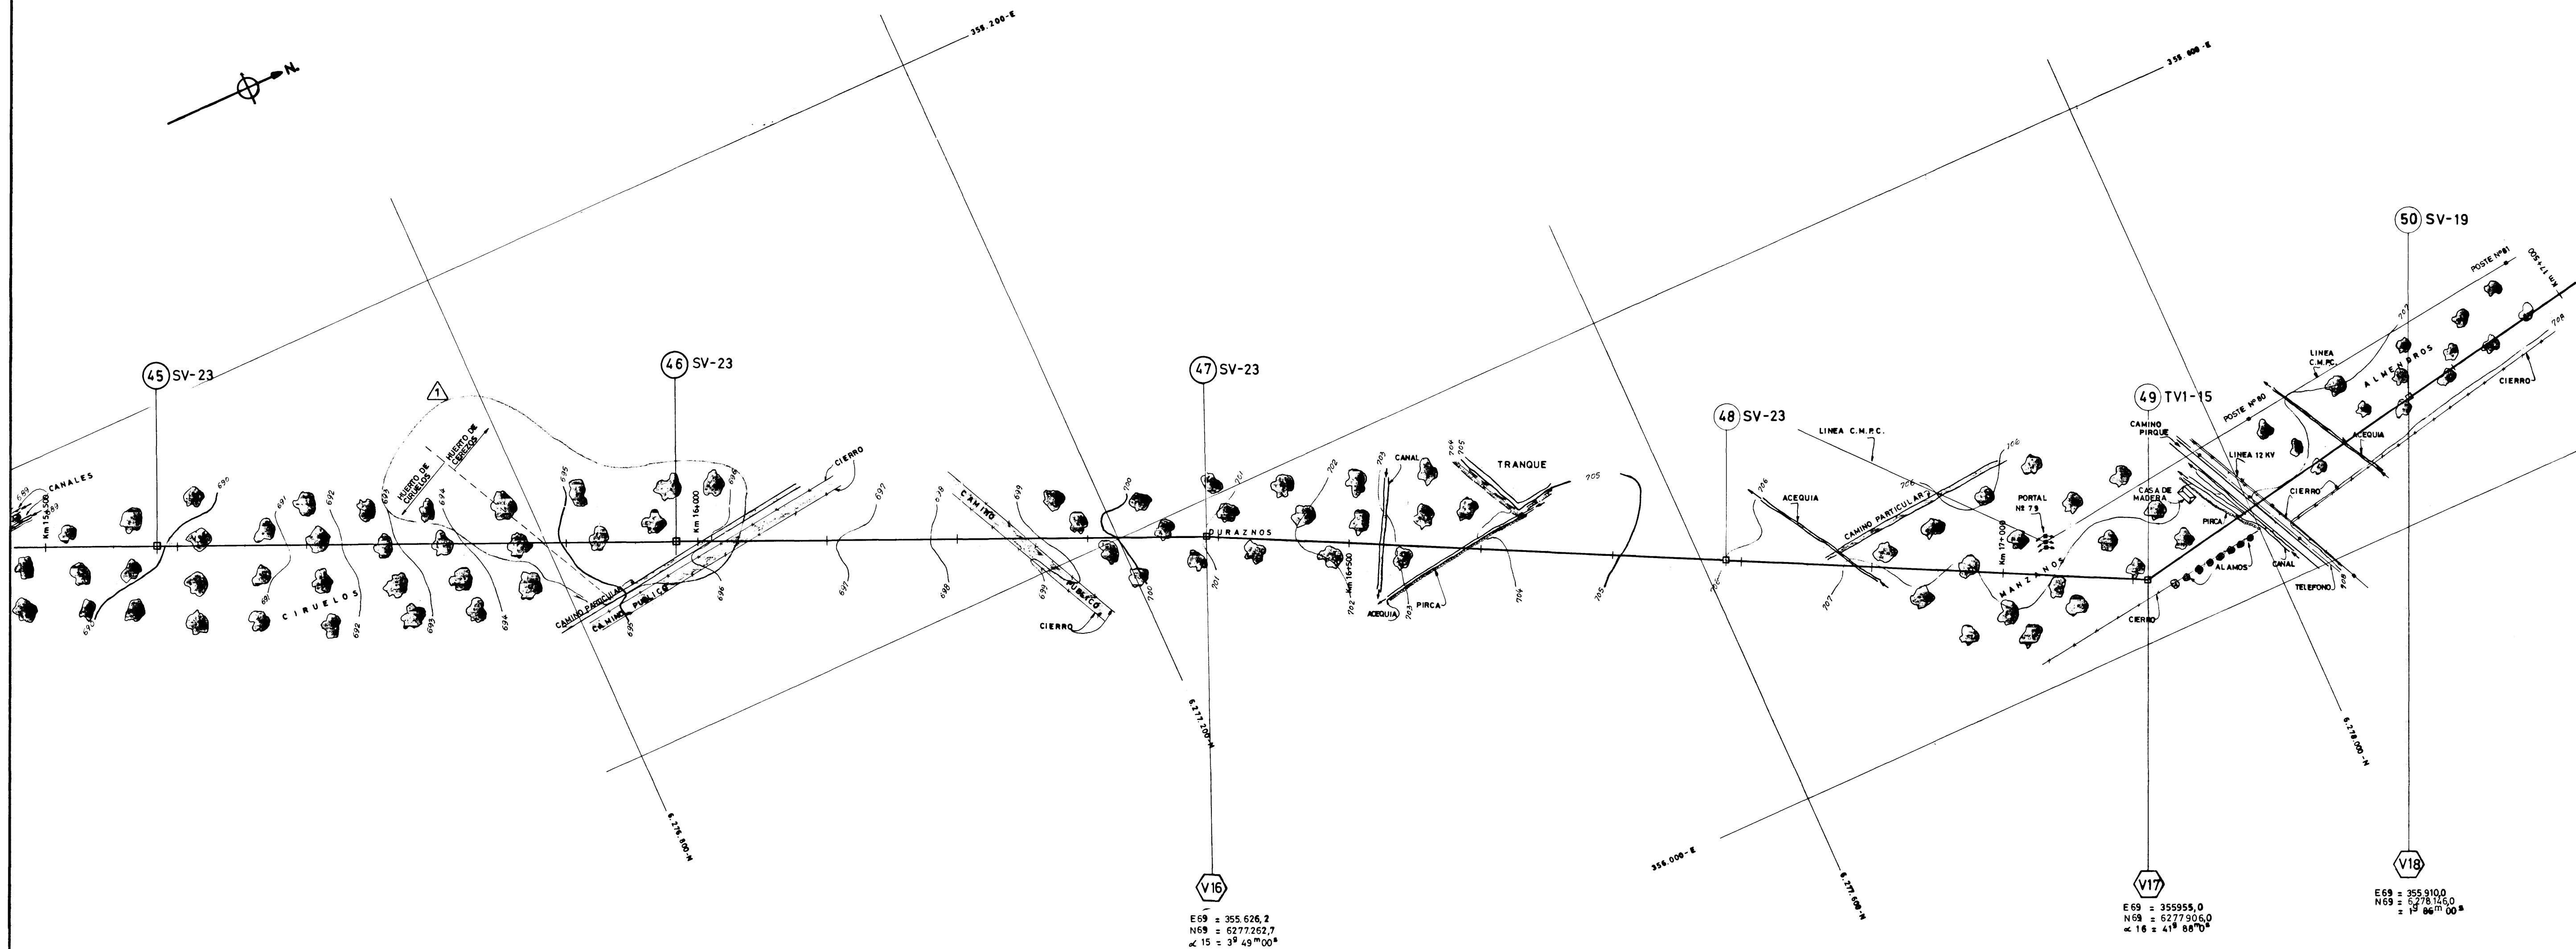

LÍNEA 220KV ALTO JAHUEL - LOS ALMENDROS
TOPOGRAFIA Y TRAZADO
PLANTA
COMPAÑÍA CHILENA METROPOLITANA
DE DISTRIBUCIÓN ELÉCTRICA S.A.

Nº	FECHA	MODIFICACIONES	PROY	DIB	REV	APROBADO	INGENIERO JEFE	LAM. 11 DE 26
1	88-05-19	CAMBIO NÚMERO DE VERTICES Y VERTICES POR MODIF. DE TRAZADO	RE	SV	DA	F		
2	87-06-04	REVISIÓN GENERAL	RE	SV	D	GR		
1	86-10-07	SE INDIVIDUALIZÓ TRAMO DE 140m EN EL INICIO DE SERVICIOS	H	F	M	J	P	F

ESCALA: 1:2000
PROY. J.C.L.
TOP. H.F.M.
DIB. J.B.G.
APROBADO: [Firma]
FECHA: 1984-05-28
CMD-14303