


CMD-17303

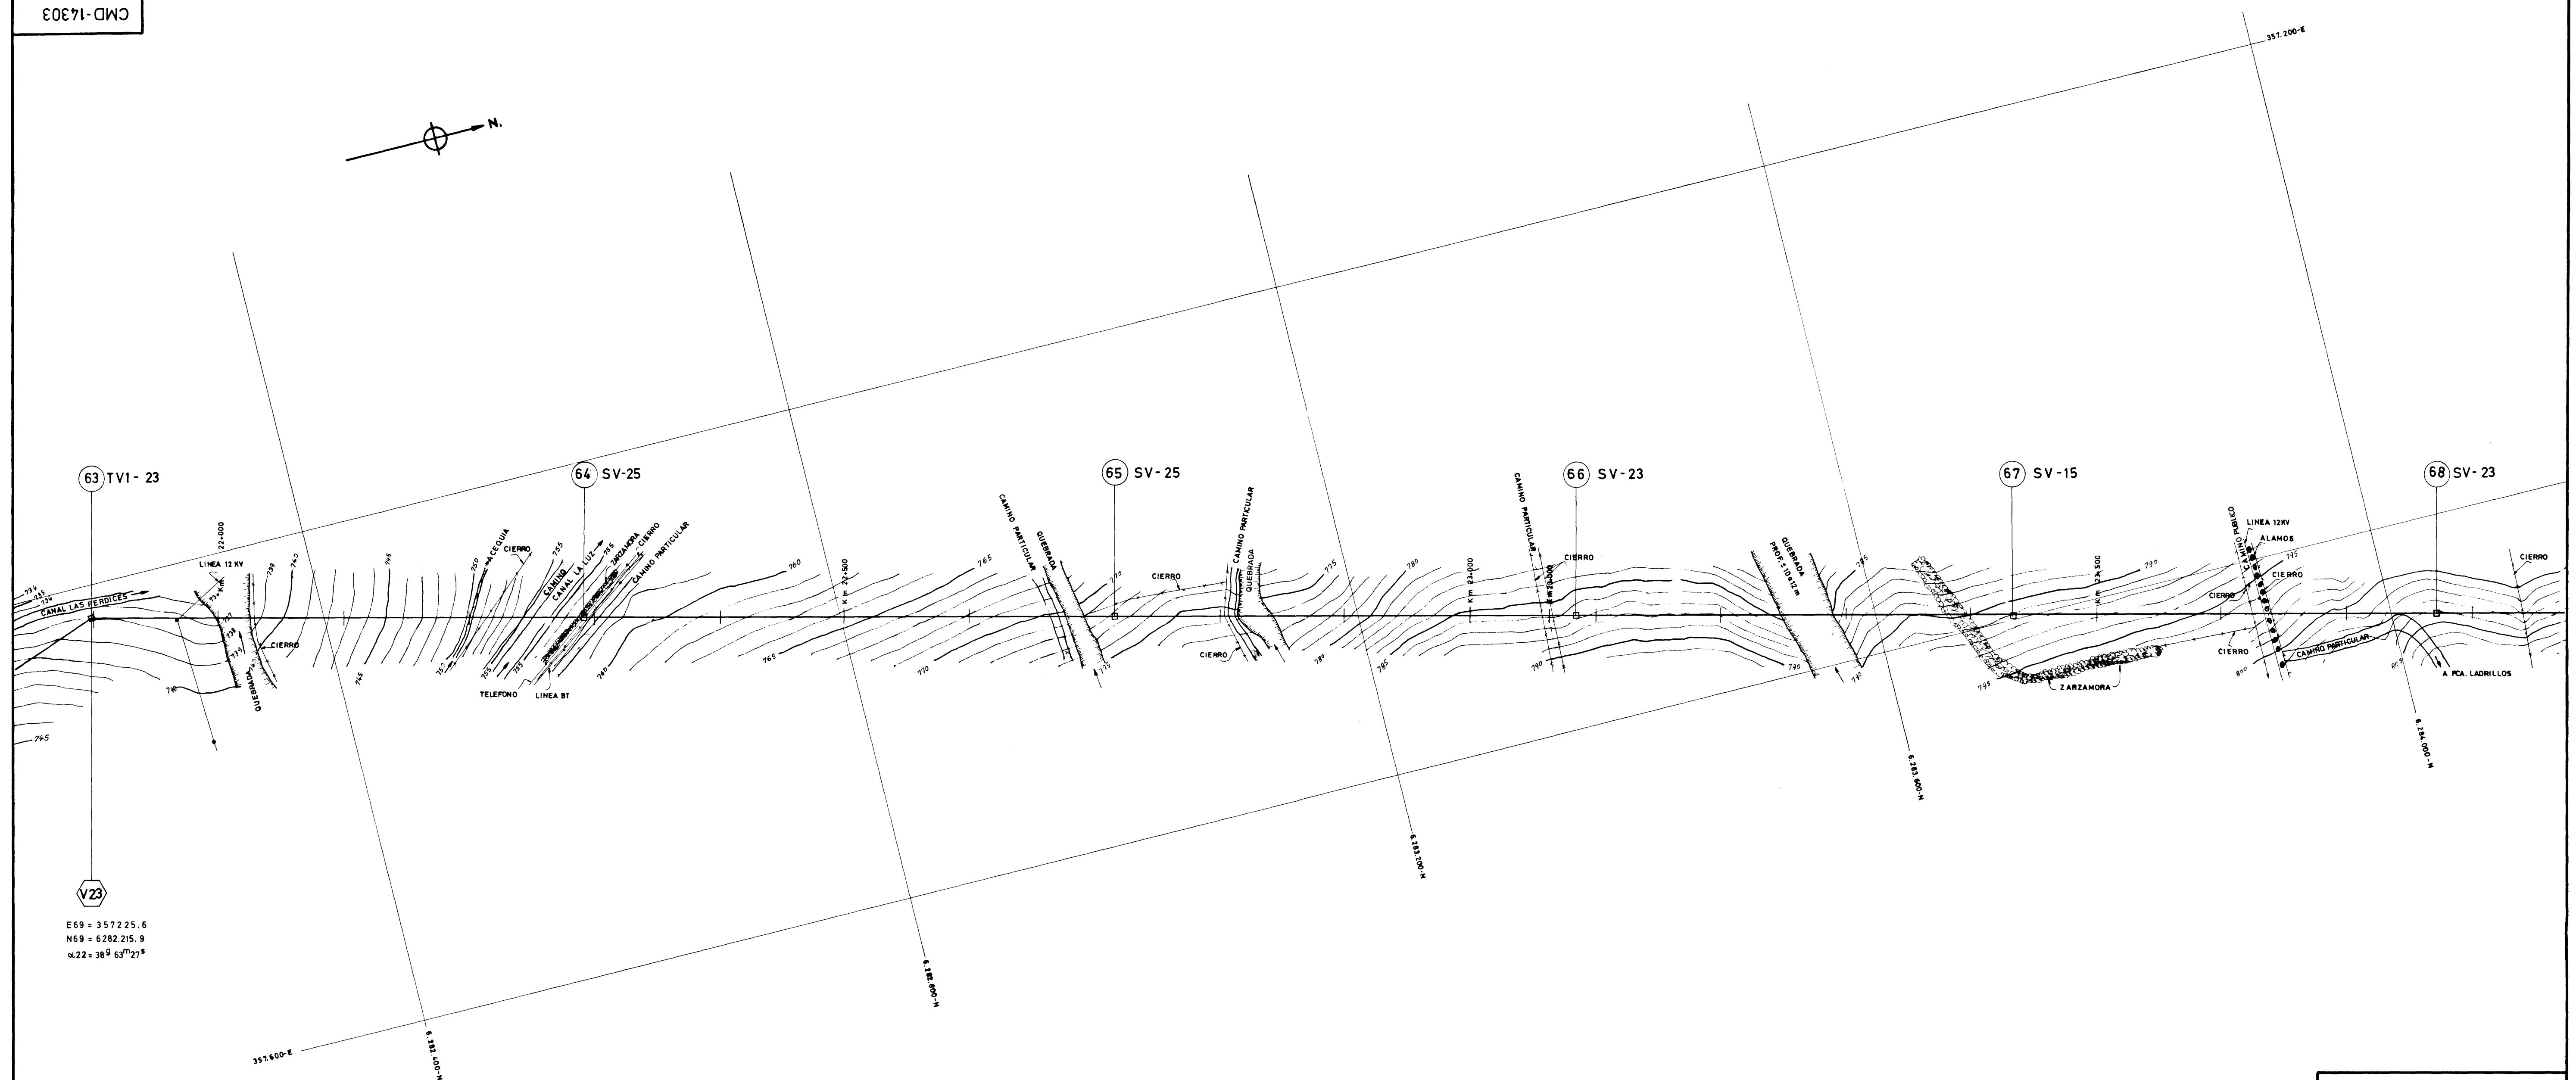

LINEA 220 KV ALTO JAHEL - LOS ALMENDROS TOPOGRAFIA Y TRAZADO PLANTA			
COMPAÑIA CHILENA METROPOLITANA DE DISTRIBUCION ELECTRICA S.A.			
ESCALA 1:1000		<b>APROBADO</b>	
FECHA 1984-06-28		CMD-14303	
2	08-05-19 CAMBIO NUMER DE TORRES VERTI- LES DEL ANIMO DE TRAZADO	RES. DIB.	[Signature]
1	07-06-04 REVISION GENERAL	RES. DIB.	[Signature]
Nº	FECHA MODIFICACIONES	PROJ. DIB. REV. APROBADO	INGENIERO JEFE