


CMD-14303

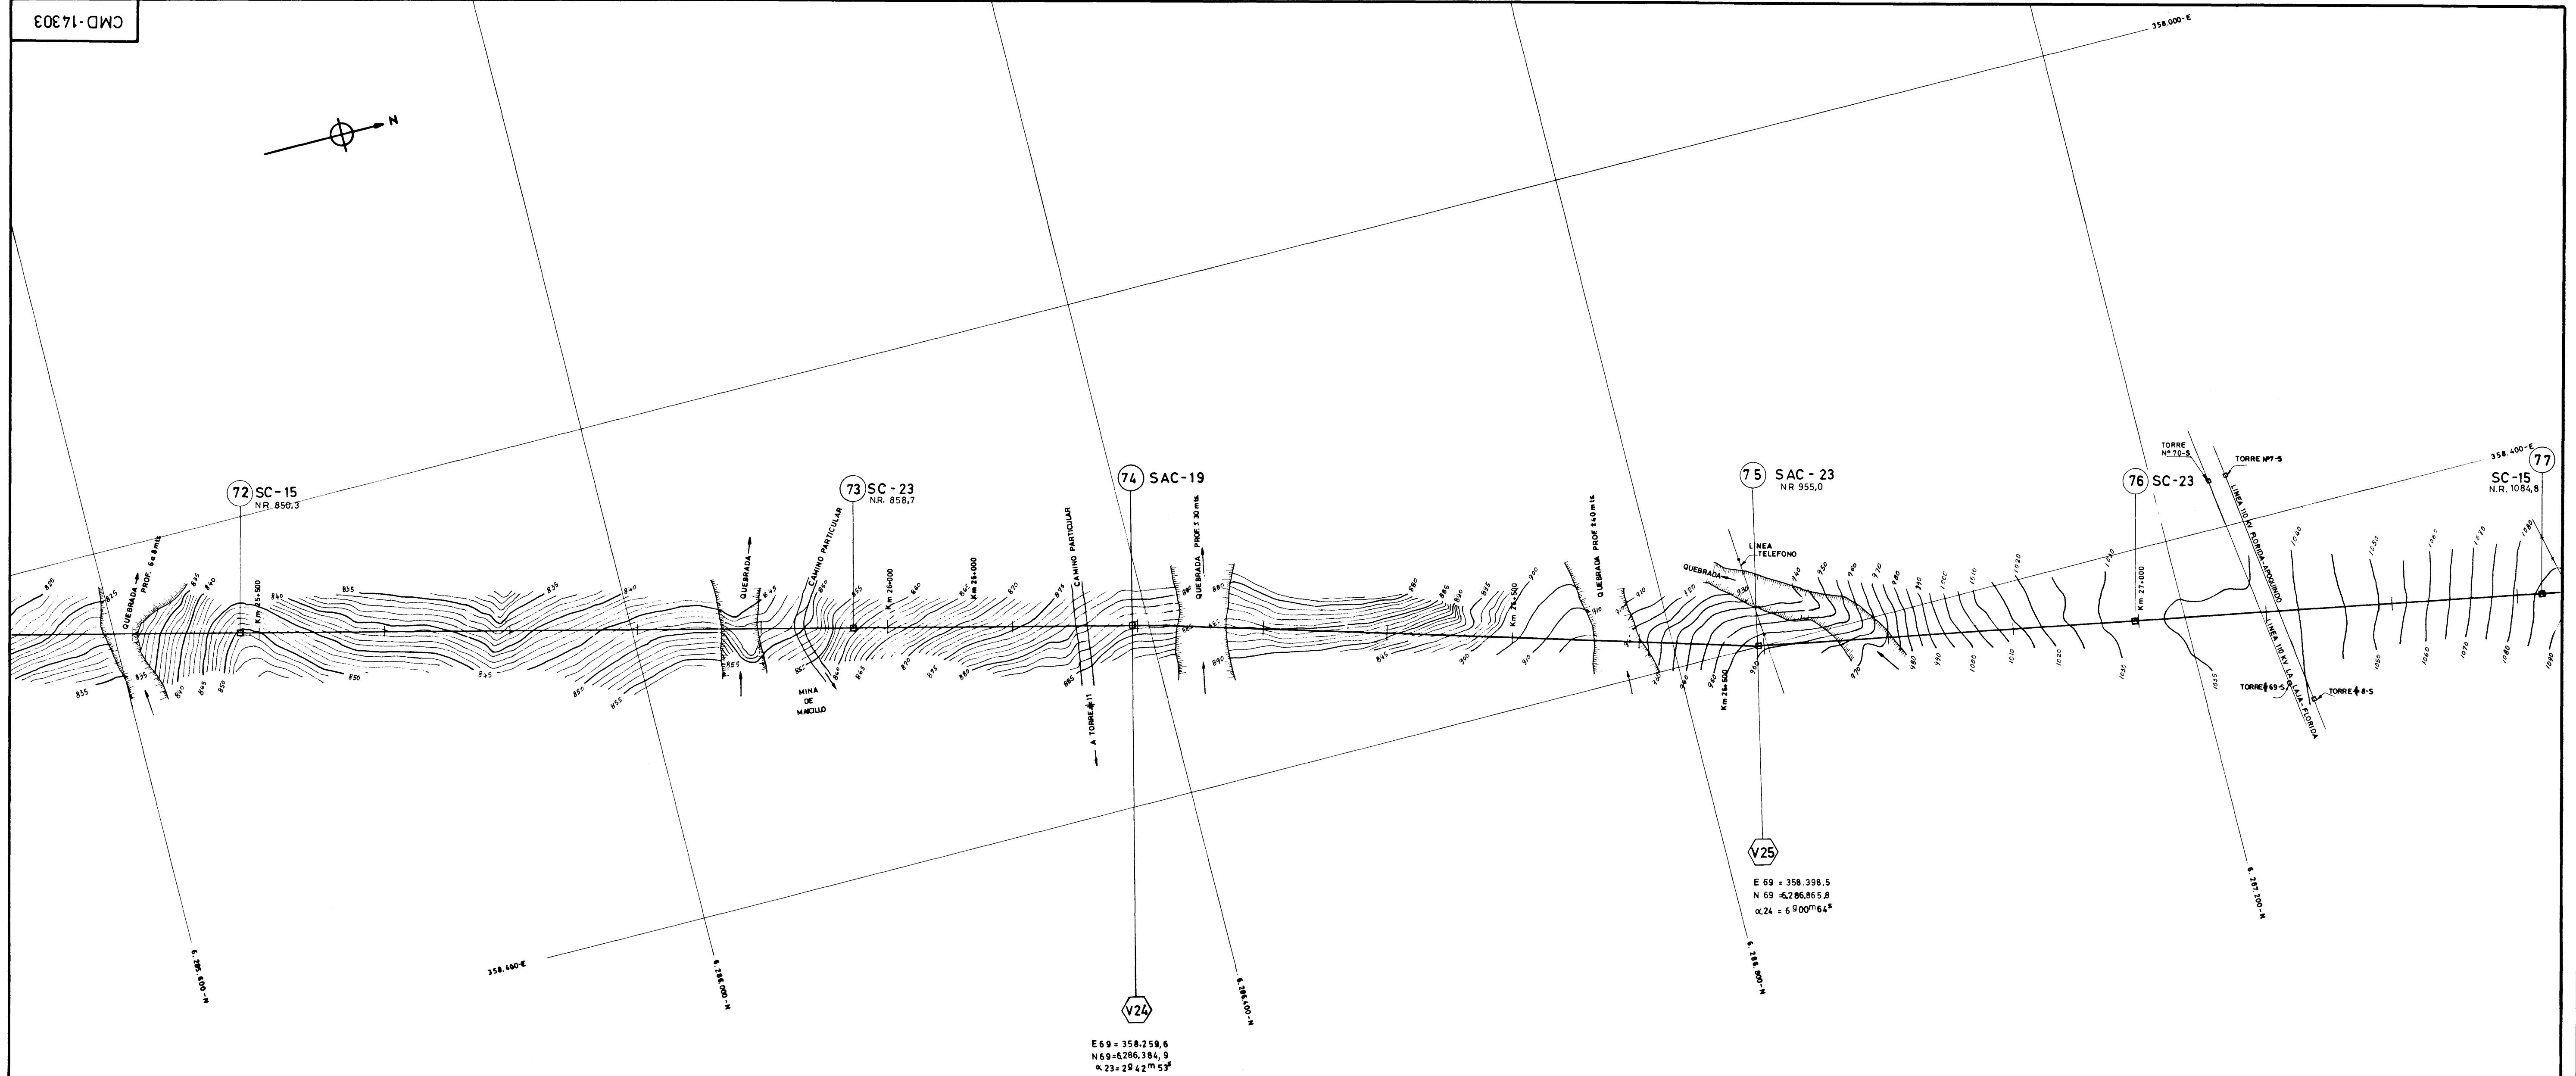

E 69 = 358.258,6  
N 69 = 6286.384,9  
 $\alpha 23 = 29^{\circ} 42' 53''$

V25  
E 69 = 358.398,5  
N 69 = 6286.865,8  
 $\alpha 24 = 69^{\circ} 07' 64''$

LINEA 220KV ALTO JAHUEL-LOSALMENDROS  
TOPOGRAFIA Y TRAZADO  
PLANTA

COMPAÑIA CHILENA METROPOLITANA  
DE DISTRIBUCION ELECTRICA S.A.

1	08-05-19	CAMBIO NUMERO DE TORRES Y VERTICES POR MODIF. DE TRAZADO	RES. MOBE	PROY. L.C.L.	ESCALA 1:2000	APROBADO	FECHA 1984-06-28
2	07-08-06	SE REUBICO TORRE N°72 SAC-19	RES. MOBE	PROY. L.C.L.	APROBADO		
1	07-06-04	REVISION GENERAL	RES. MOBE	PROY. L.C.L.	APROBADO		
N°	FECHA	MODIFICACIONES	PROY. DIB.	REV.	APROBADO	INGENIERO JEFE	LAM 17 DE 26