


CUADRO DE REFERENCIAS DE PLANOS DE TORRES Y FUNDACIONES								
TORRE TIPO	PLANO REFERENCIA	PLANO DE FUNDACION						
		A1	A1S	A1C	A2	B	B1	R
SV	CMD-14601 CMD-14611	CMD-15065	CMD-15080	CMD-15079	—	CMD-15066	—	—
SVI	CMD-14607	—	—	—	—	—	—	CMD-15074
SAV	CMD-14605	CMD-15087	—	—	—	—	—	CMD-15075
TV-TVI	CMD-14603 CMD-14608	CMD-15088	—	—	CMD-15069	—	—	CMD-15077
TEV	CMD-14606 CMD-14607	CMD-15070	—	—	—	—	—	—
SC-SC1	CMD-14602 CMD-14612	—	—	—	—	CMD-15071	CMD-15078	CMD-15076
SAC	CMD-14604 CMD-14609	—	—	—	CMD-15072	—	—	—
TC-TC1-TC11	CMD-14610 CMD-14613	—	—	—	CMD-15073	—	—	CMD-15077

SIMBOLOGIA
NR=NIVEL DE REFERENCIA PARA LA FUNDACION DE LA TORRE,
SE INDICA CUANDO ES DIFERENTE A LA COTA DE TERRENO

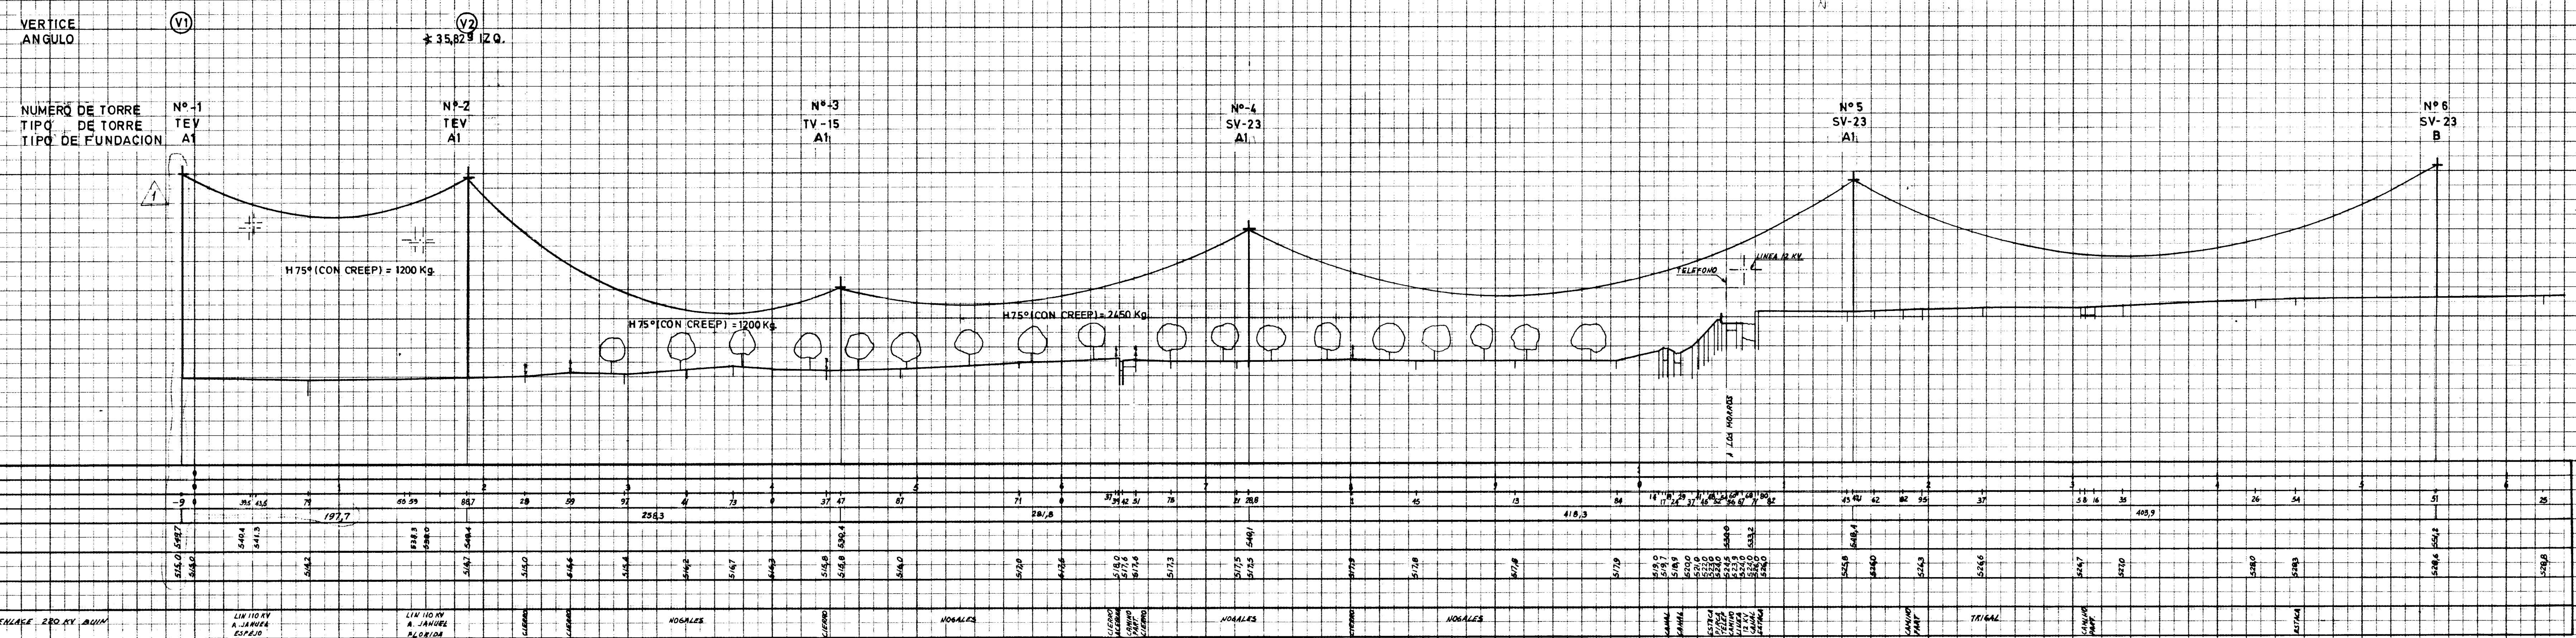

DISTANCIAS	Km Mm m																				

REFERENCIAS
CMD-14302: TRAZADO DISP. GENERAL
CMD-14303: TOPOGRAFIA TRAZADO+PLANTA

LÍNEA 220KV ALTO JAHUEL-LOS ALMENDROS
TOPOGRAFIA Y TRAZADO
PERFIL

COMPANIA CHILENA METROPOLITANA
DE DISTRIBUCION ELECTRICA S.A.
PROY. E.E. 37.30
TOPOG. H.F.M.
DIB. D.G.R.
Nº UBIC. FECHA MODIFICACIONES
PROY. DIB. DIVISION
APROBADO
FECHA 87-07-01
CMD-14304
LAMINA 1 DE 18