


CMD-14303

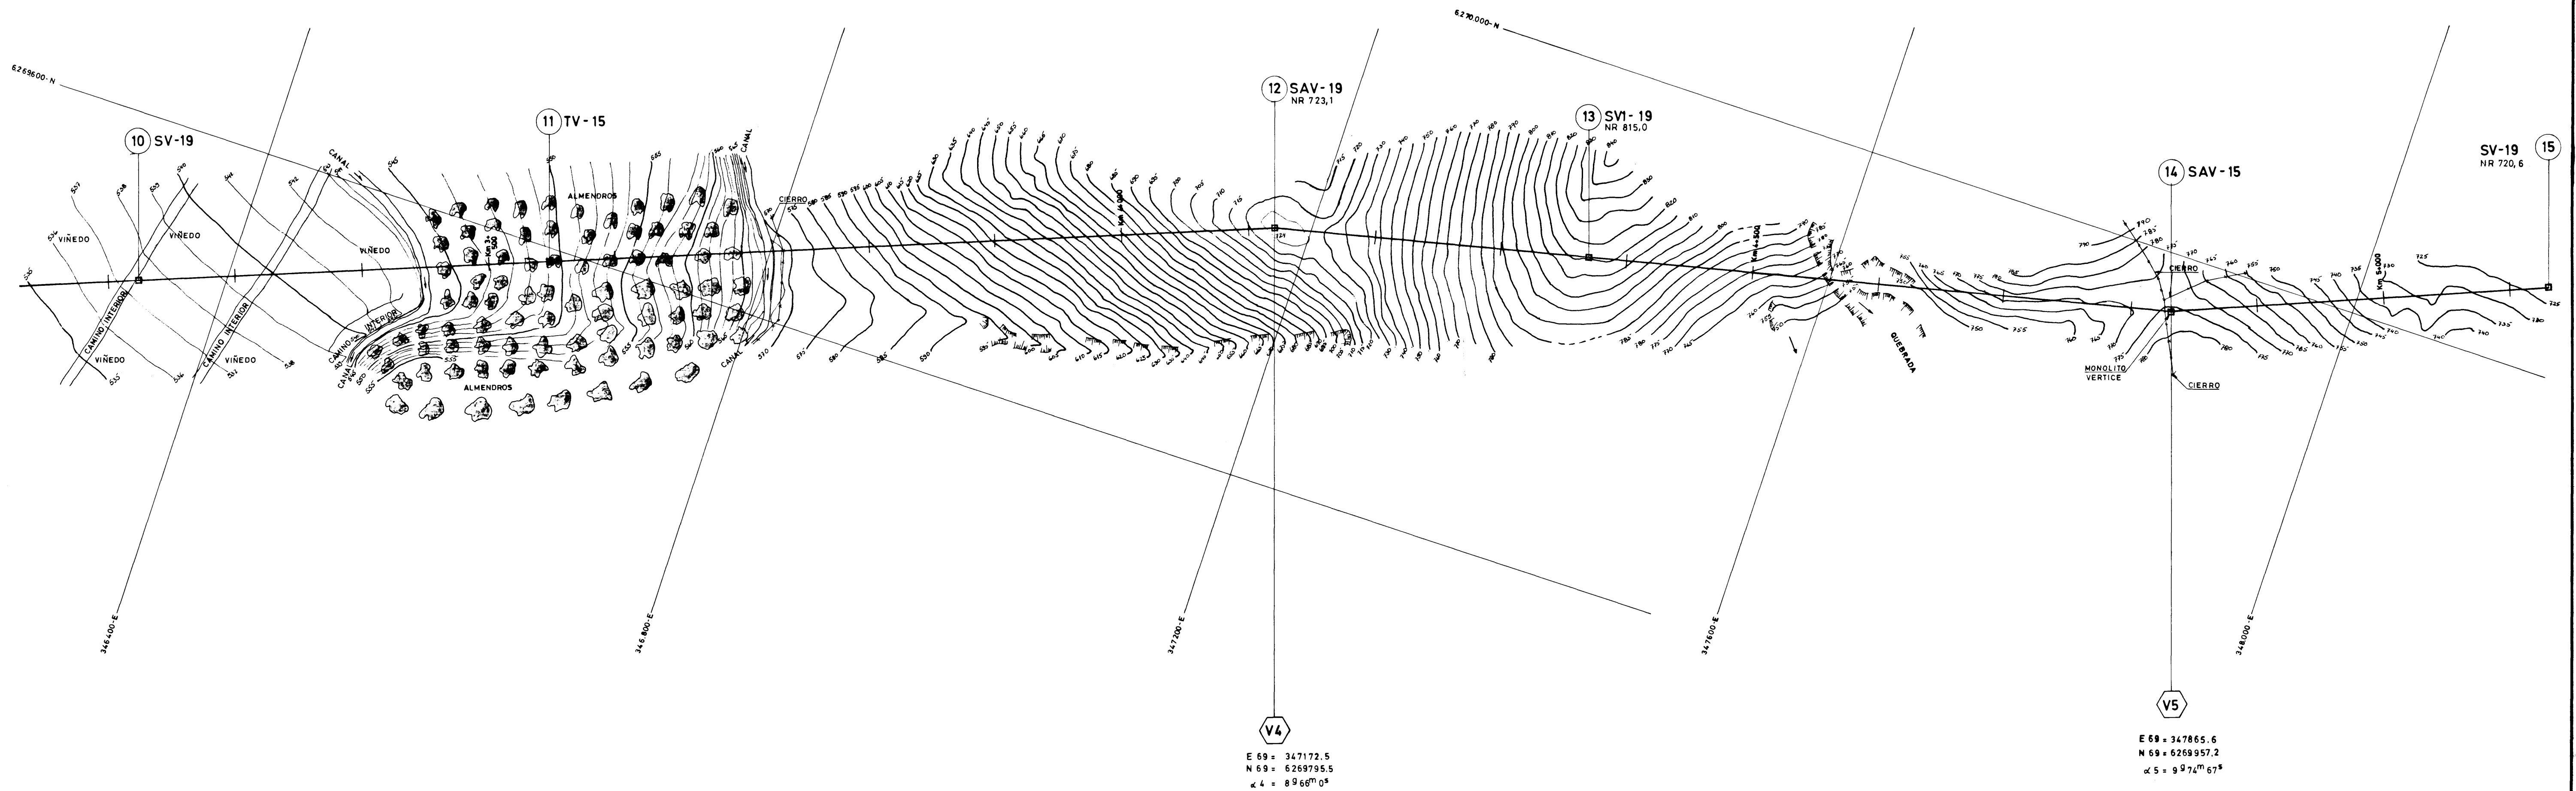

V4
E 69 = 347172.5
N 69 = 6269795.5
 $\alpha 4 = 89^{\circ}66'05''$

V5
E 69 = 347865.6
N 69 = 6269957.2
 $\alpha 5 = 99^{\circ}74'67''$

LINEA 220KV ALTO JAHUEL-LOS ALMENDROS			
TOPOGRAFIA Y TRAZADO			
PLANTA			
COMPANIA CHILENA METROPOLITANA DE DISTRIBUCION ELECTRICA S.A.			
ESCALA: 1:2000		FECHA: 1984-06-28	
PROY. I.C.L.	APROBADO	INGENIERO JEFE	
PROY. DIB.	REVISADO	LAM. 3 DE 26	

1	07/06/04	REVISION GENERAL	REVISADO	APROBADO
NS	FECHA	MODIFICACIONES	PROY. DIB.	REVISADO