


CMD-14303

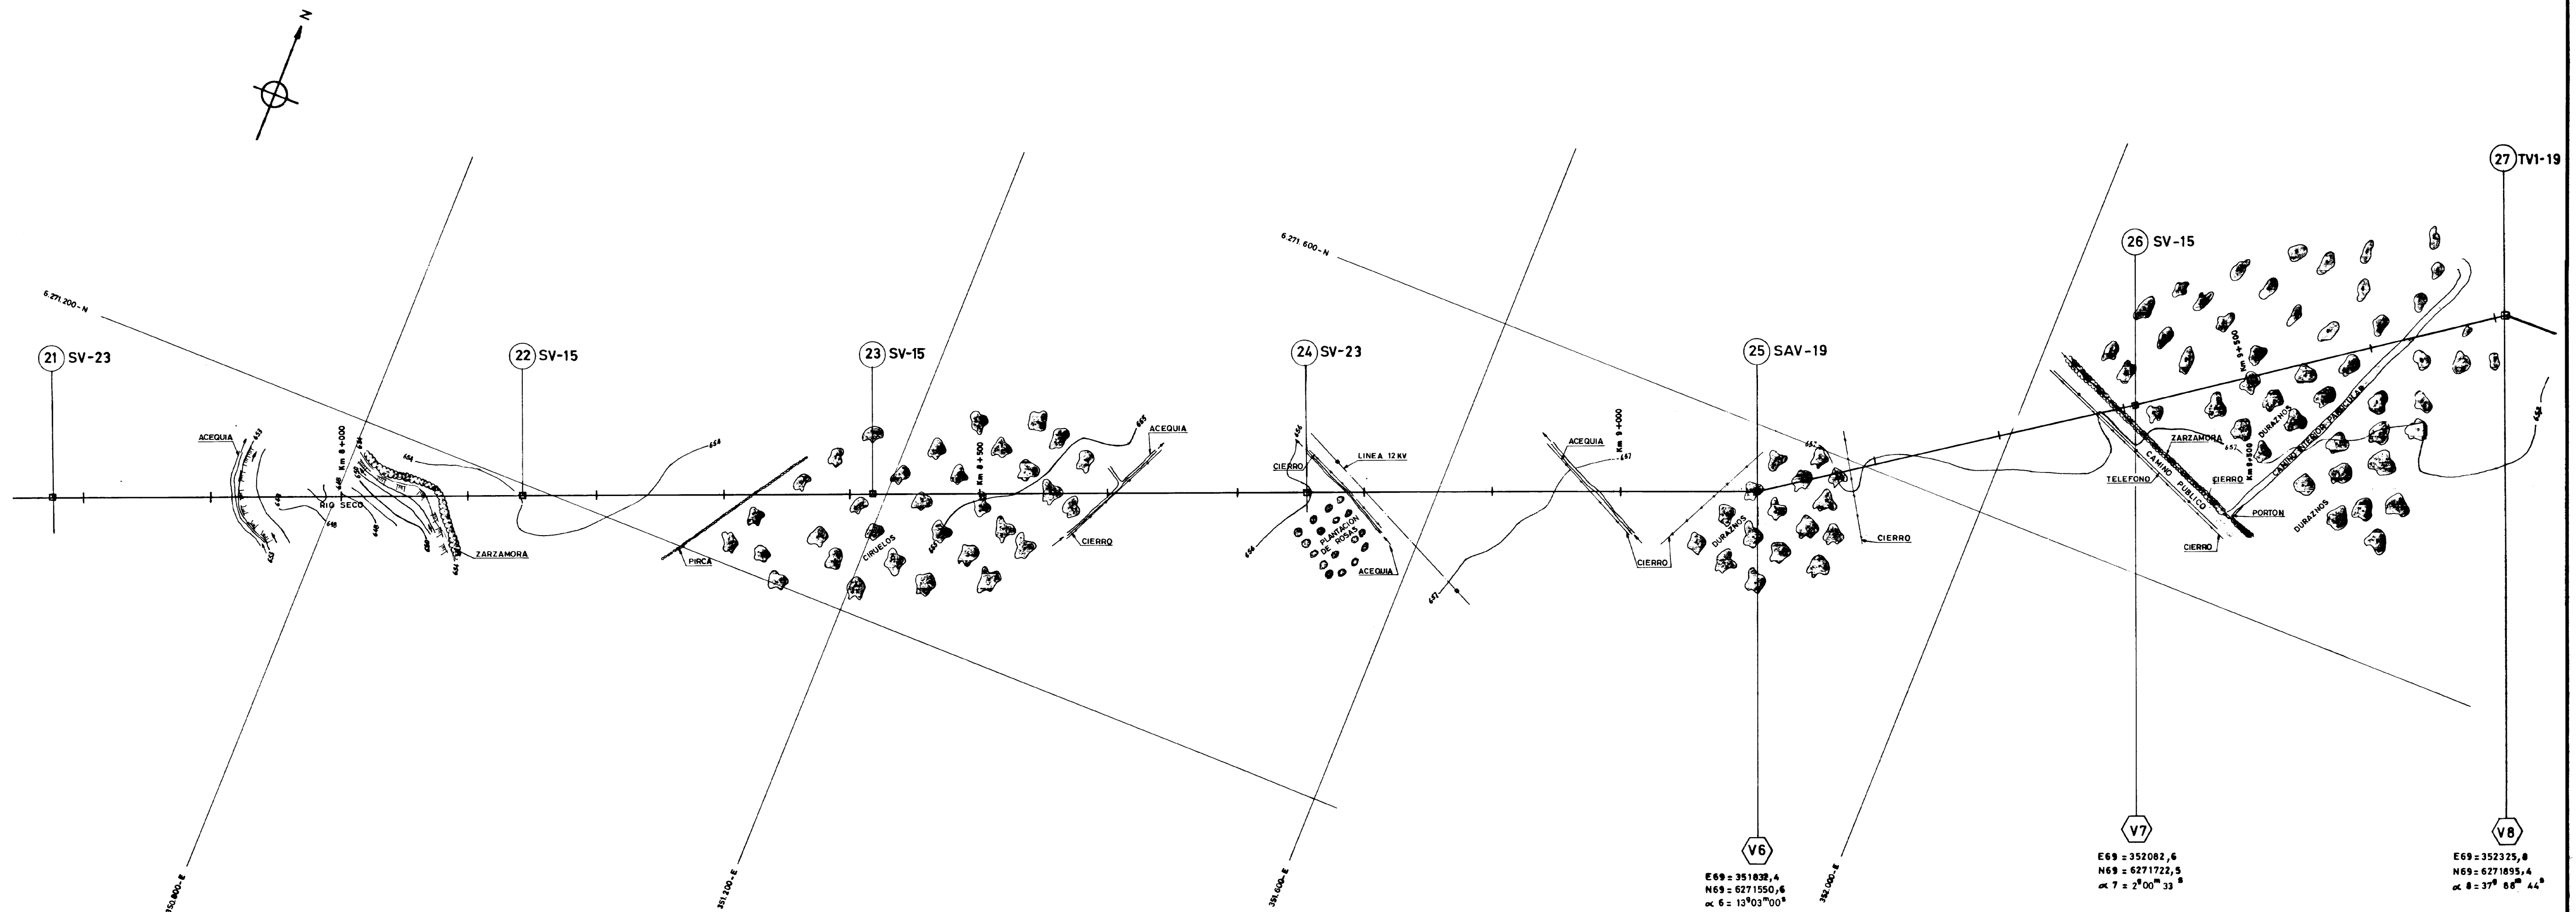

LINEA 220 KV ALTO JAHUEL-LOS ALMENDROS
TOPOGRAFIA Y TRAZADO
PLANTA
COMPAÑIA CHILENA METROPOLITANA
DE DISTRIBUCION ELECTRICA S.A.
ESCALA: 1:20000
PROY. J.C.L.
TOP. J.C.L.
DIB. J.C.L.
APROBADO
FECHA: 1984-06-28
INGENIERO JEFE
LAM. 6 DE 26
CMD-14303

Nº	FECHA	MODIFICACIONES	PROY. DIB.	REV.	APROBADO
1	87-06-04	REVISION GENERAL	RES.	FL.	CH.