


30371-DWC

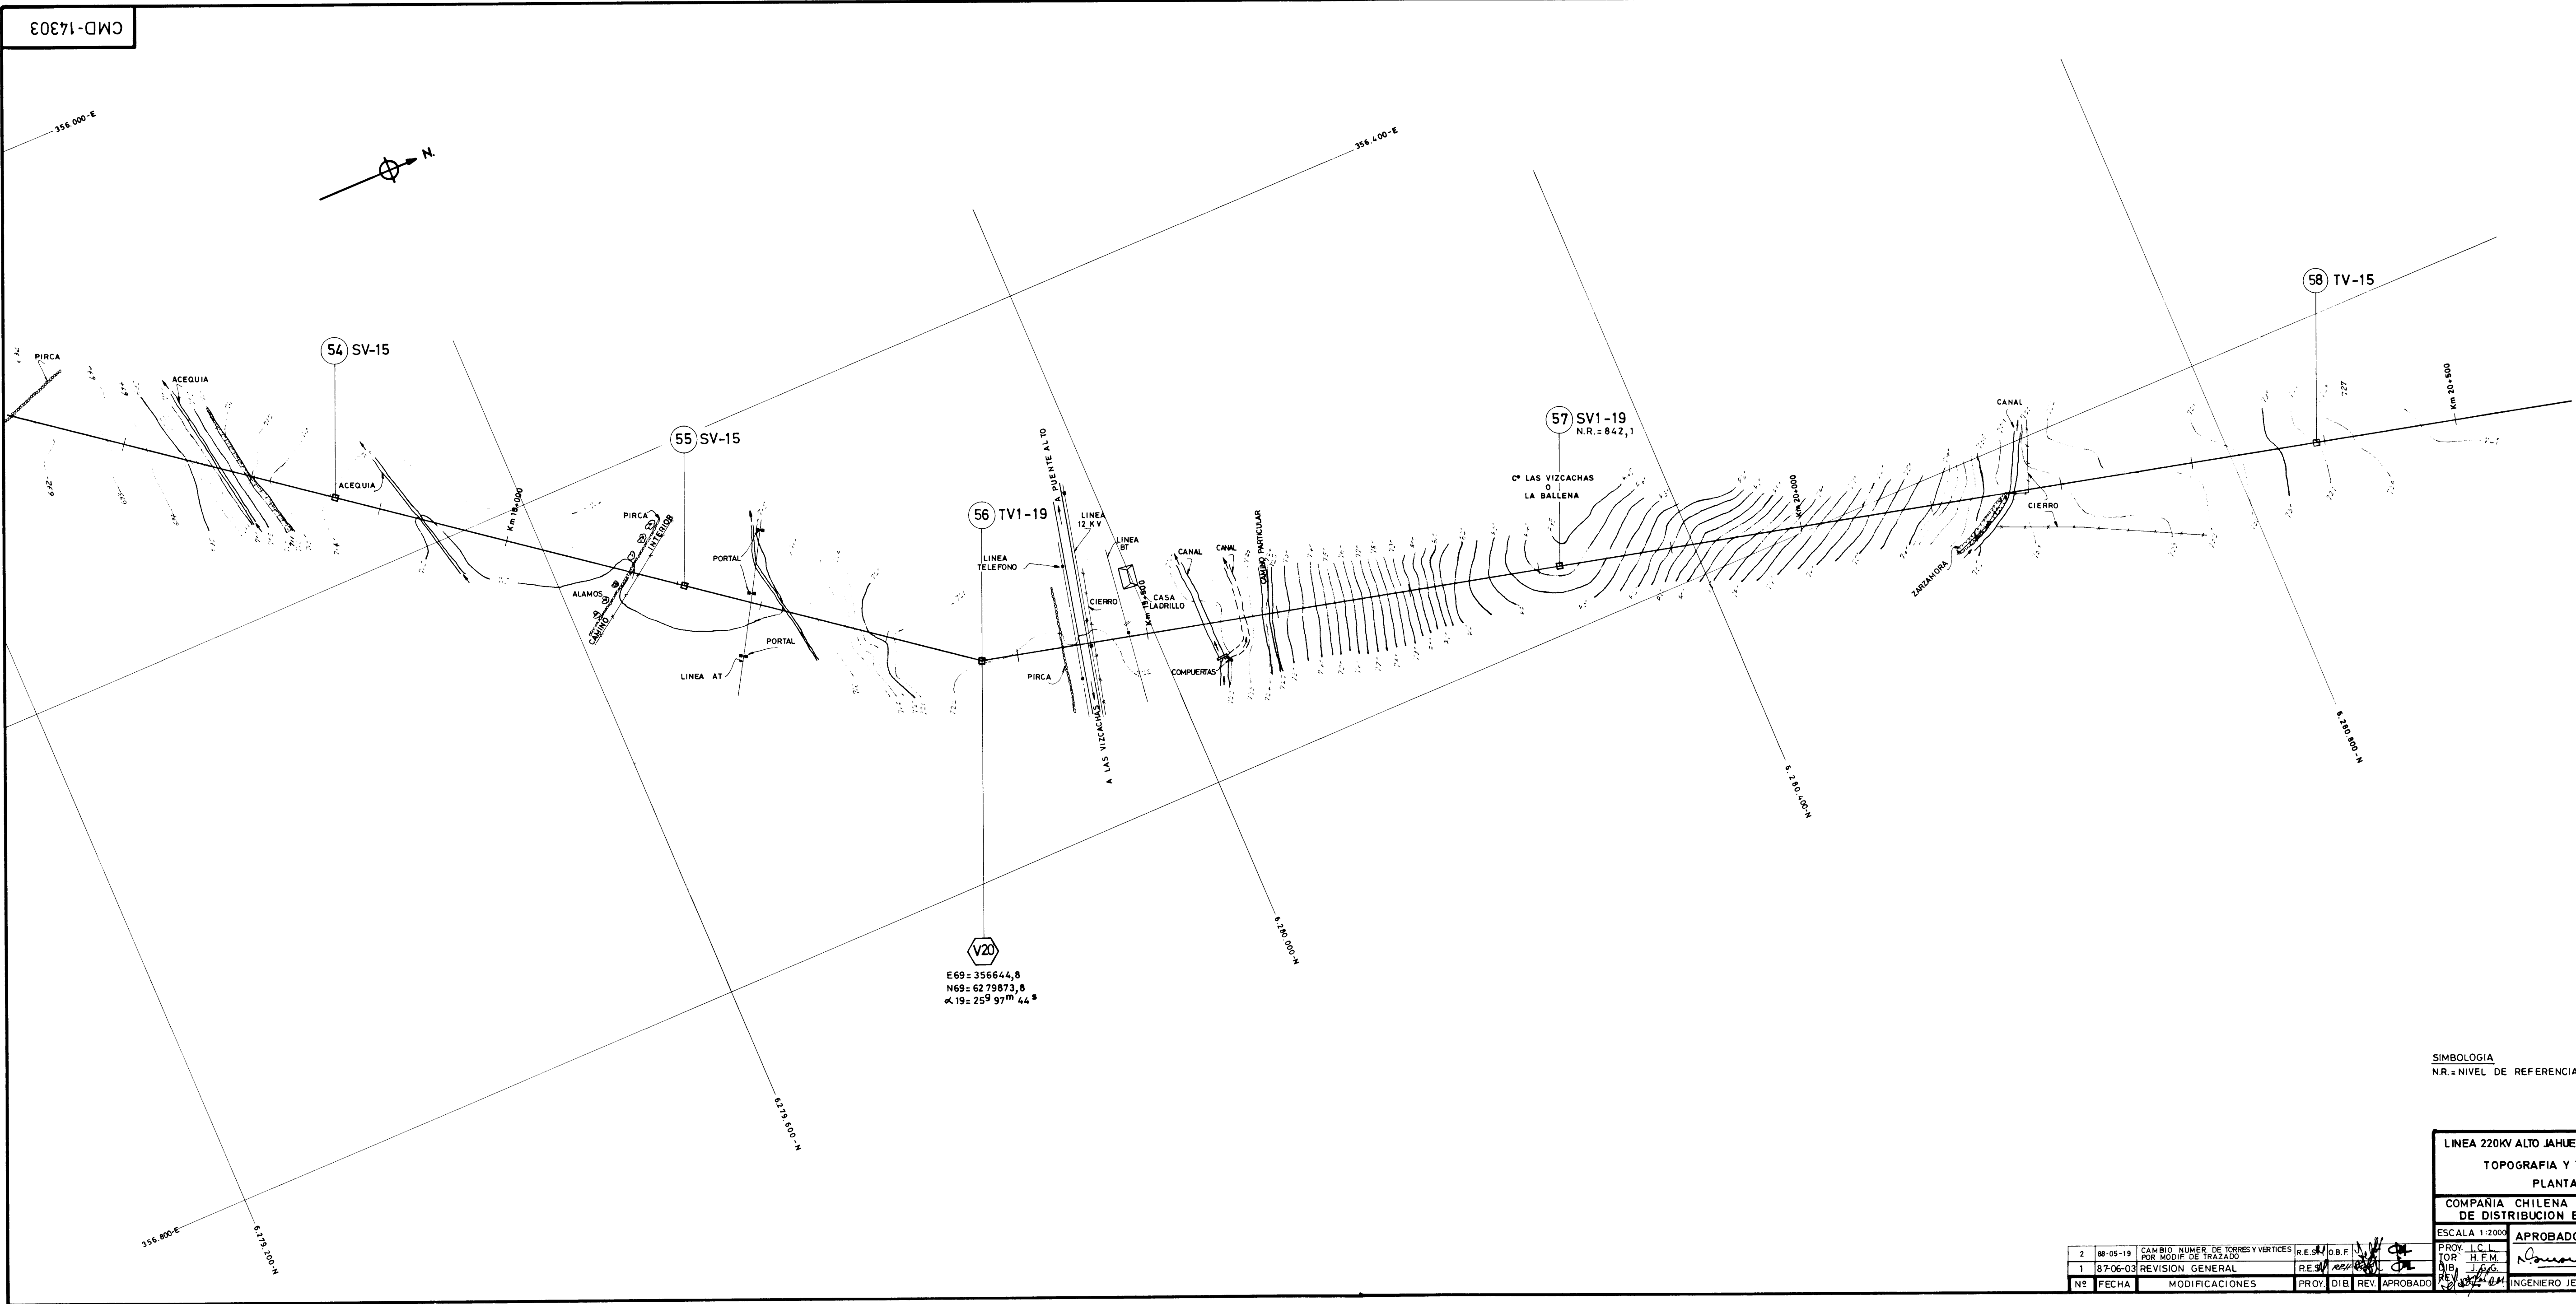

**SIMBOLOGIA**  
N.R. = NIVEL DE REFERENCIA COTA FUNDACION

LINEA 220KV ALTO JAHUEL -LOS ALMENDROS  
TOPOGRAFIA Y TRAZADO  
PLANTA

COMPANIA CHILENA METROPOLITANA  
DE DISTRIBUCION ELECTRICA S.A.

ESCALA 1:2000	<b>APROBADO</b>	FECHA 1984-06-28
---------------	-----------------	------------------

**APROBADO**

FECHA 1984-06-28

CMD-14303

1 AM 13 DE 26