


CMD-14303

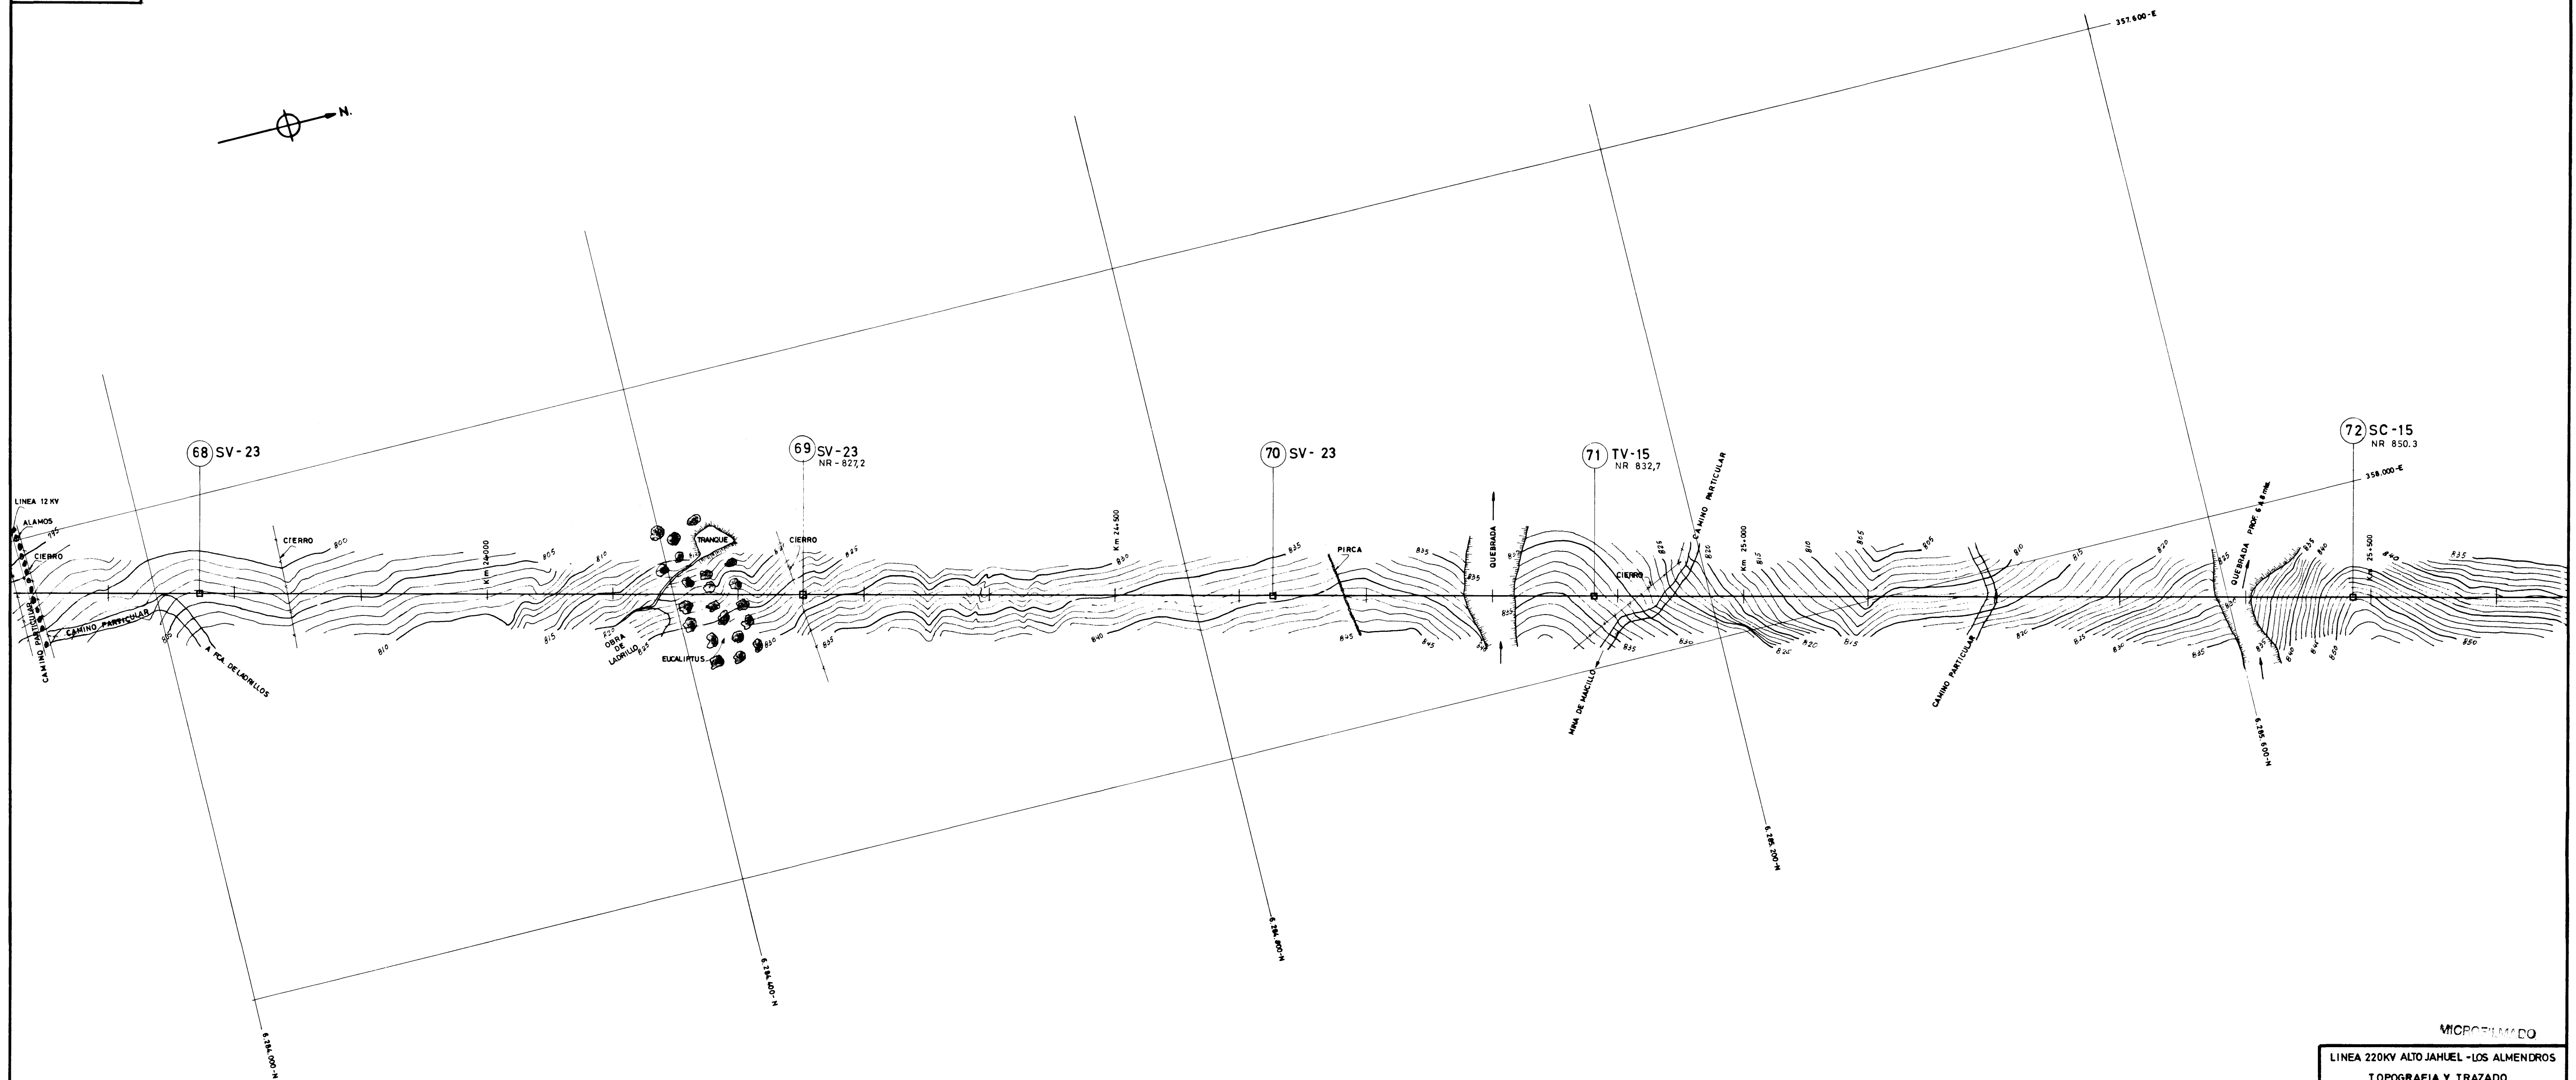

MICROFILMADO

LINEA 220KV ALTO JAHUEL - LOS ALMENDROS
TOPOGRAFIA Y TRAZADO
PLANTA

COMPANIA CHILENA METROPOLITANA
DE DISTRIBUCION ELECTRICA S.A.

ESCALA 1:2000

PROY. J.C.L. APROBADO FECHA 1984-06-28

TOP. J.C.L. CMD-14303

DIB. J.C.L. INGENIERO JEFE LAM. 16 DE 26

Nº	FECHA	MODIFICACIONES	PROY.	DIB.	REV.	APROBADO
2	18-05-19	CAMBIO NUMER DE TORRES Y VERTICES POR MODIF. DE TRAZADO.	RES. J.C.L.			
1	07-06-04	REVISION GENERAL	RES. J.C.L.			