


CMD-14303

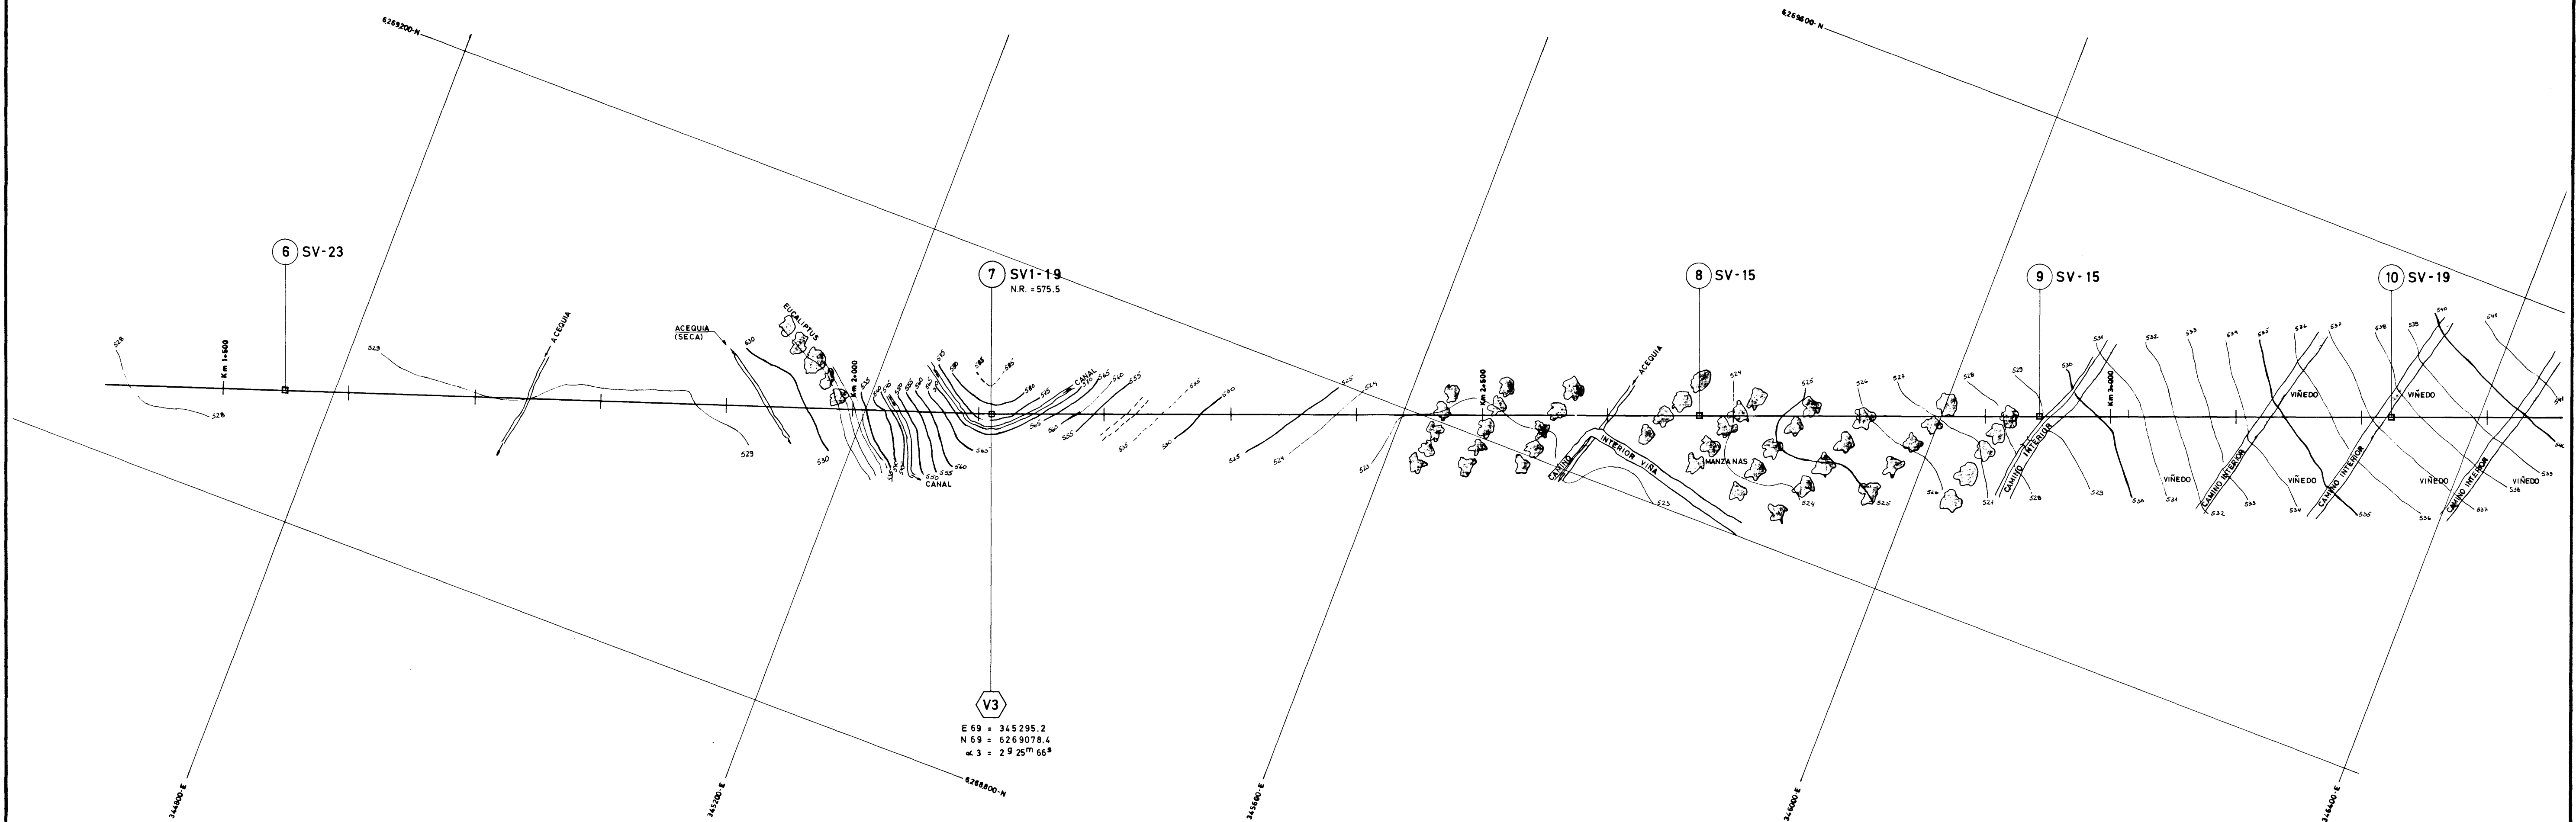

SIMBOLOGIA
N.R. = NIVEL DE REFERENCIA COTA
FUNDACION.

LINEA 220KV ALTO JAHUEL - LOS ALMENDROS
TOPOGRAFIA Y TRAZADO
PLANTA

COMPANIA CHILENA METROPOLITANA
DE DISTRIBUCION ELECTRICA S.A.

ESCALA: 1:2000
PROY. J.C.L.
TOP. J.F.M.
Nº 100
APROBADO
FECHA: 1984-06-28
INGENIERO JEFE
L.A.M. 2 DE 26

1	07-06-03	REVISION GENERAL	RES. OF. 21	CH
Nº	FECHA	MODIFICACIONES	PROY. DIB.	REV. APROBADO