


CMD-14303

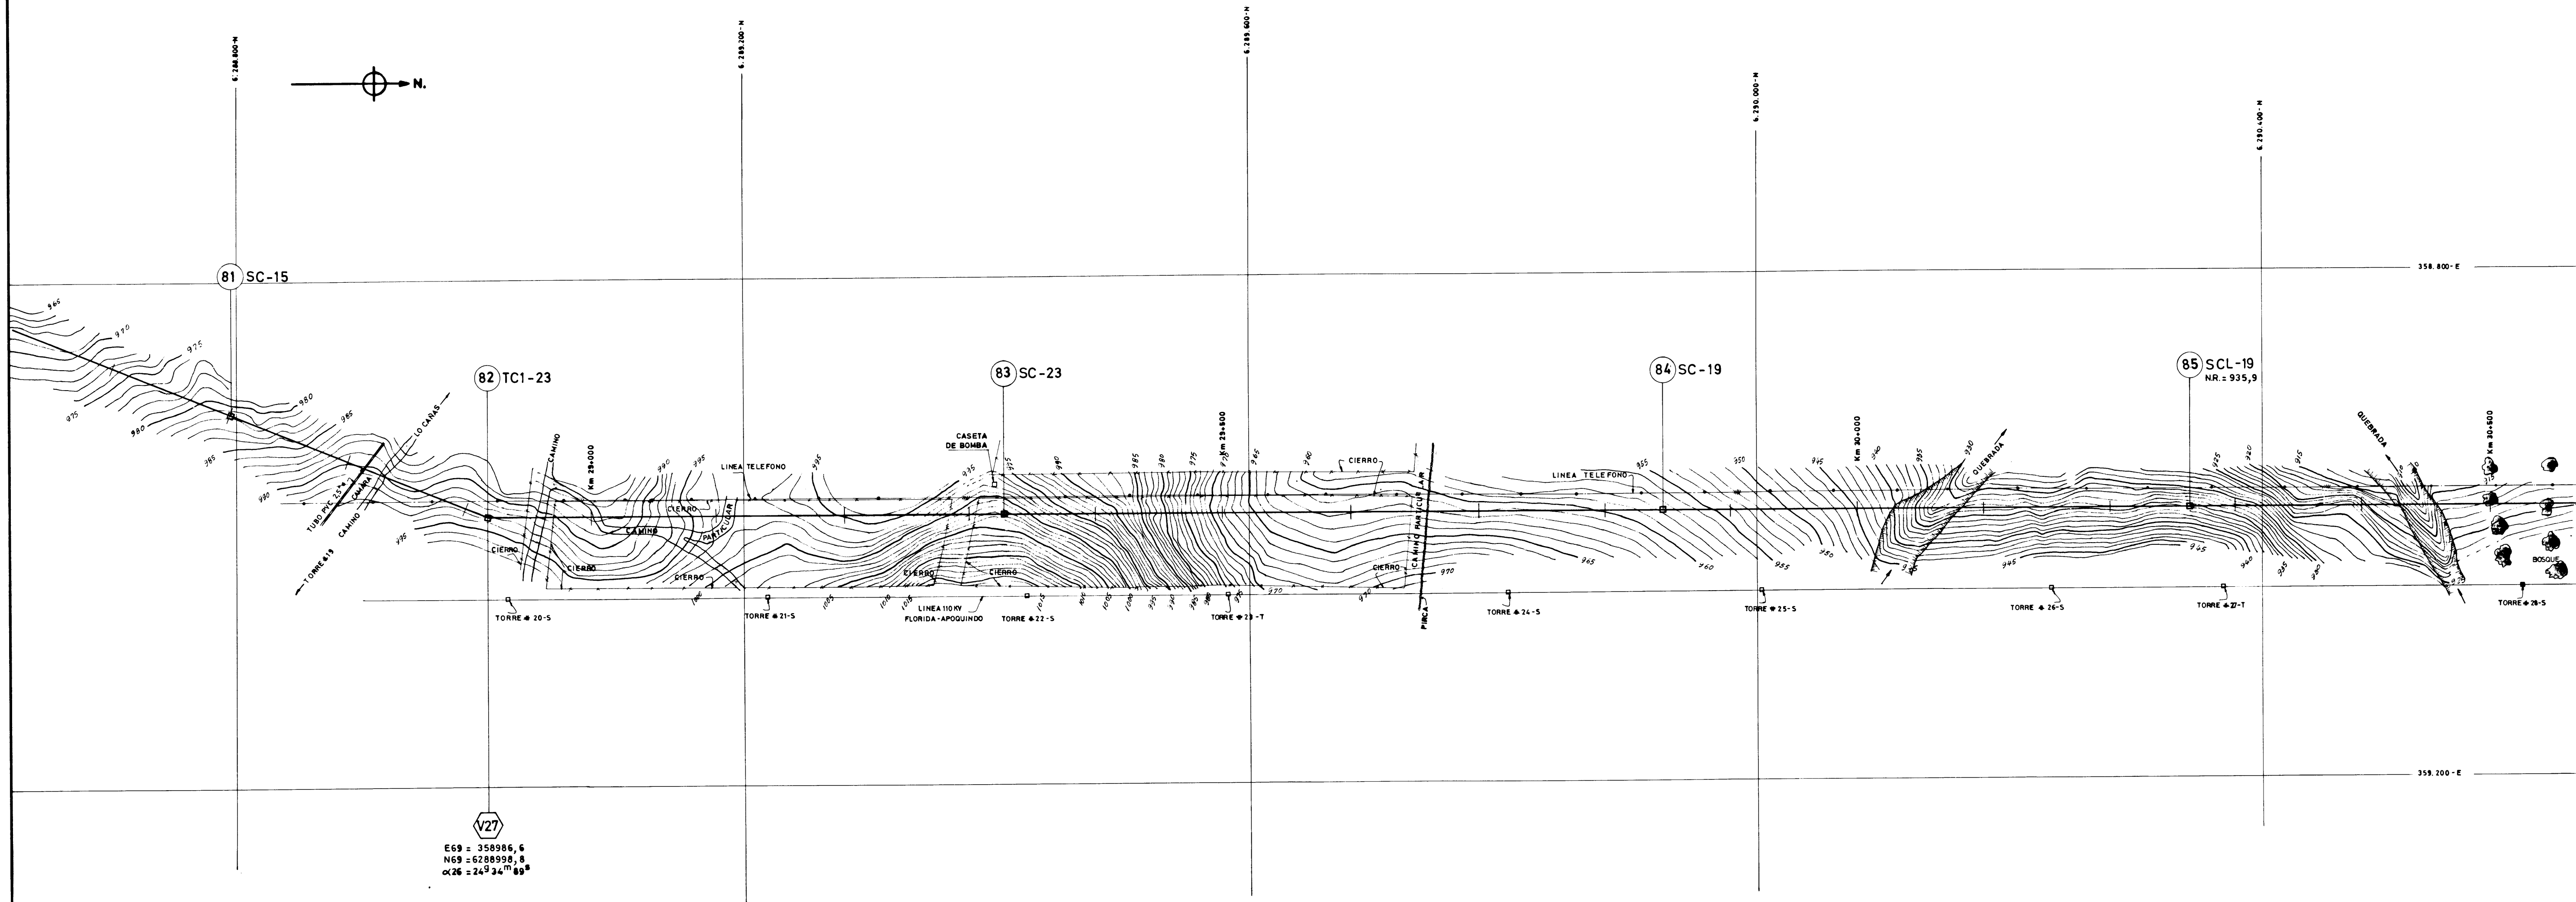

V27
E69 = 358986,6
N69 = 6288998,8
 $\alpha 26 = 24^{\circ} 34' 89''$

SIMBOLOGIA
N.R. = NIVEL DE REFERENCIA COTA FUNDACION

LINEA 220KV ALTO JAHUEL-LOS ALMENDROS
TOPOGRAFIA Y TRAZADO
PLANTA

COMPANIA CHILENA METROPOLITANA
DE DISTRIBUCION ELECTRICA S.A.

ESCALA 1:2000
APROBADO
FECHA 1984-06-28

2	08-05-20	CAMBIO NUMER DE TORRES Y VERTICES POR MOD. DE TRAZADO	RES. S. J. O. R. F.	PROY. I. C. L.	OP. R. E. M.	DIB. J. A. G.	INGENIERO JEFE	CMD-14303
1	07-06-04	REVISION GENERAL	RES. S. J. O. R. F.	PROY. I. C. L.	OP. R. E. M.	DIB. J. A. G.	INGENIERO JEFE	LAM. 19 DE 26
FECHA	MODIFICACIONES	PROY.	DIB.	REV.	APROBADO	INGENIERO JEFE	LAM. 19 DE 26	