


CMD-14303

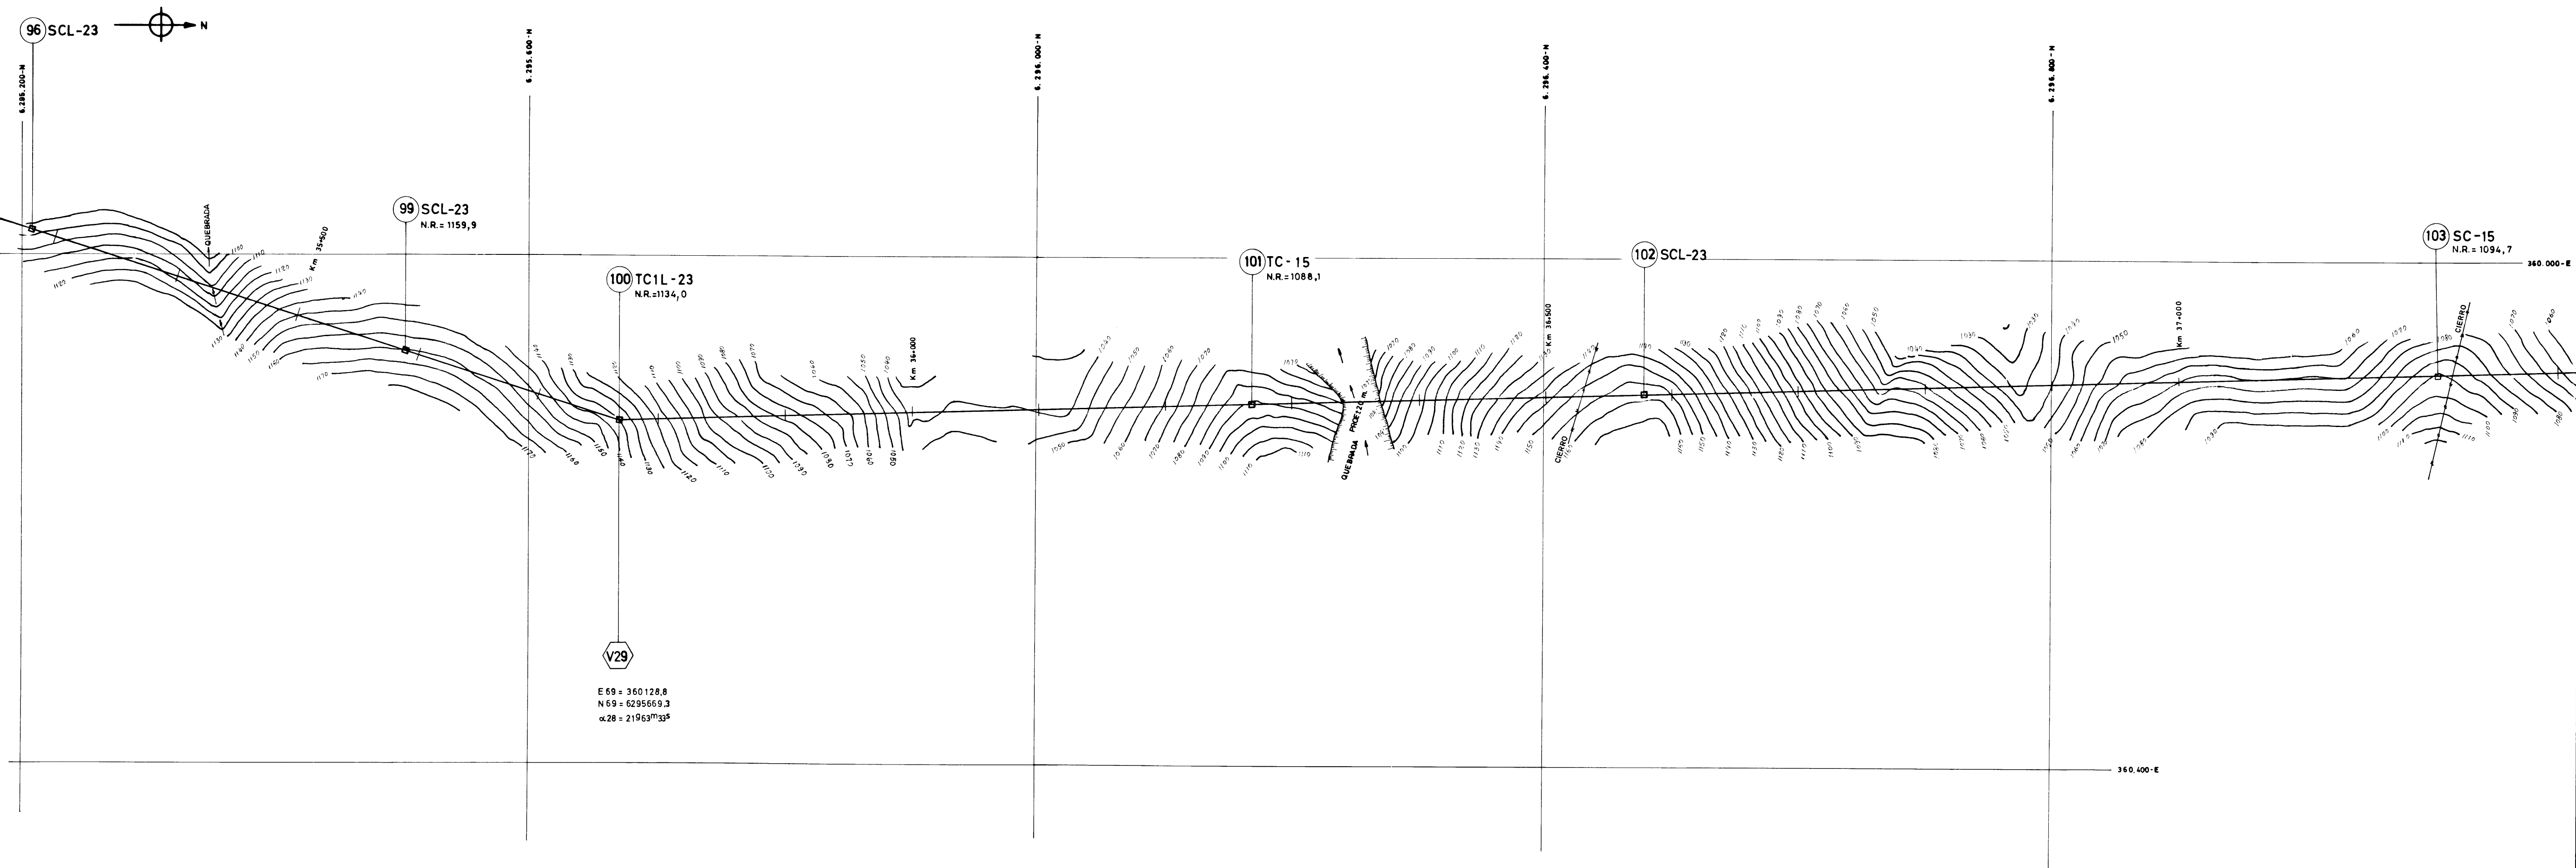


SIMBOLOGIA
N.R. = NIVEL DE REFERENCIA COTA FUNDACION

LINEA 220KV ALTO JAHUEL-LOS ALMENDROS
TOPOGRAFIA Y TRAZADO
PLANTA

COMPANIA CHILENA METROPOLITANA
DE DISTRIBUCION ELECTRICA S. A.

ESCALA 1:2000	APROBADO	FECHA 1984-06-28
---------------	----------	------------------

PROY. I.C.L.		CMD-14303
TOP. H.F.M.		
DIB. J.G.G.		
REV. J.G.G.		
INGENIERO JEFE		LAM. 23 DE 26

2	88-05-20	CAMBIO NUMER DE TORRES Y VERTICES POR MODIF. DE TRAZADO	RES.	O.B.F.	<i>[Signature]</i>	PROY.	I.C.L.	AFROBADO <i>[Signature]</i>	CMD-14303
1	87-06-04	REVISION GENERAL	RES.	O.B.F.	<i>[Signature]</i>	TOP.	H.F.M.		
						DIA.	J.G.G.		
Nº	FECHA	MODIFICACIONES	PROY.	DIB.	REV.	AFROBADO	REV.	INGENIERO JEFE	LAM. 23 DE 26