


CMD-14303

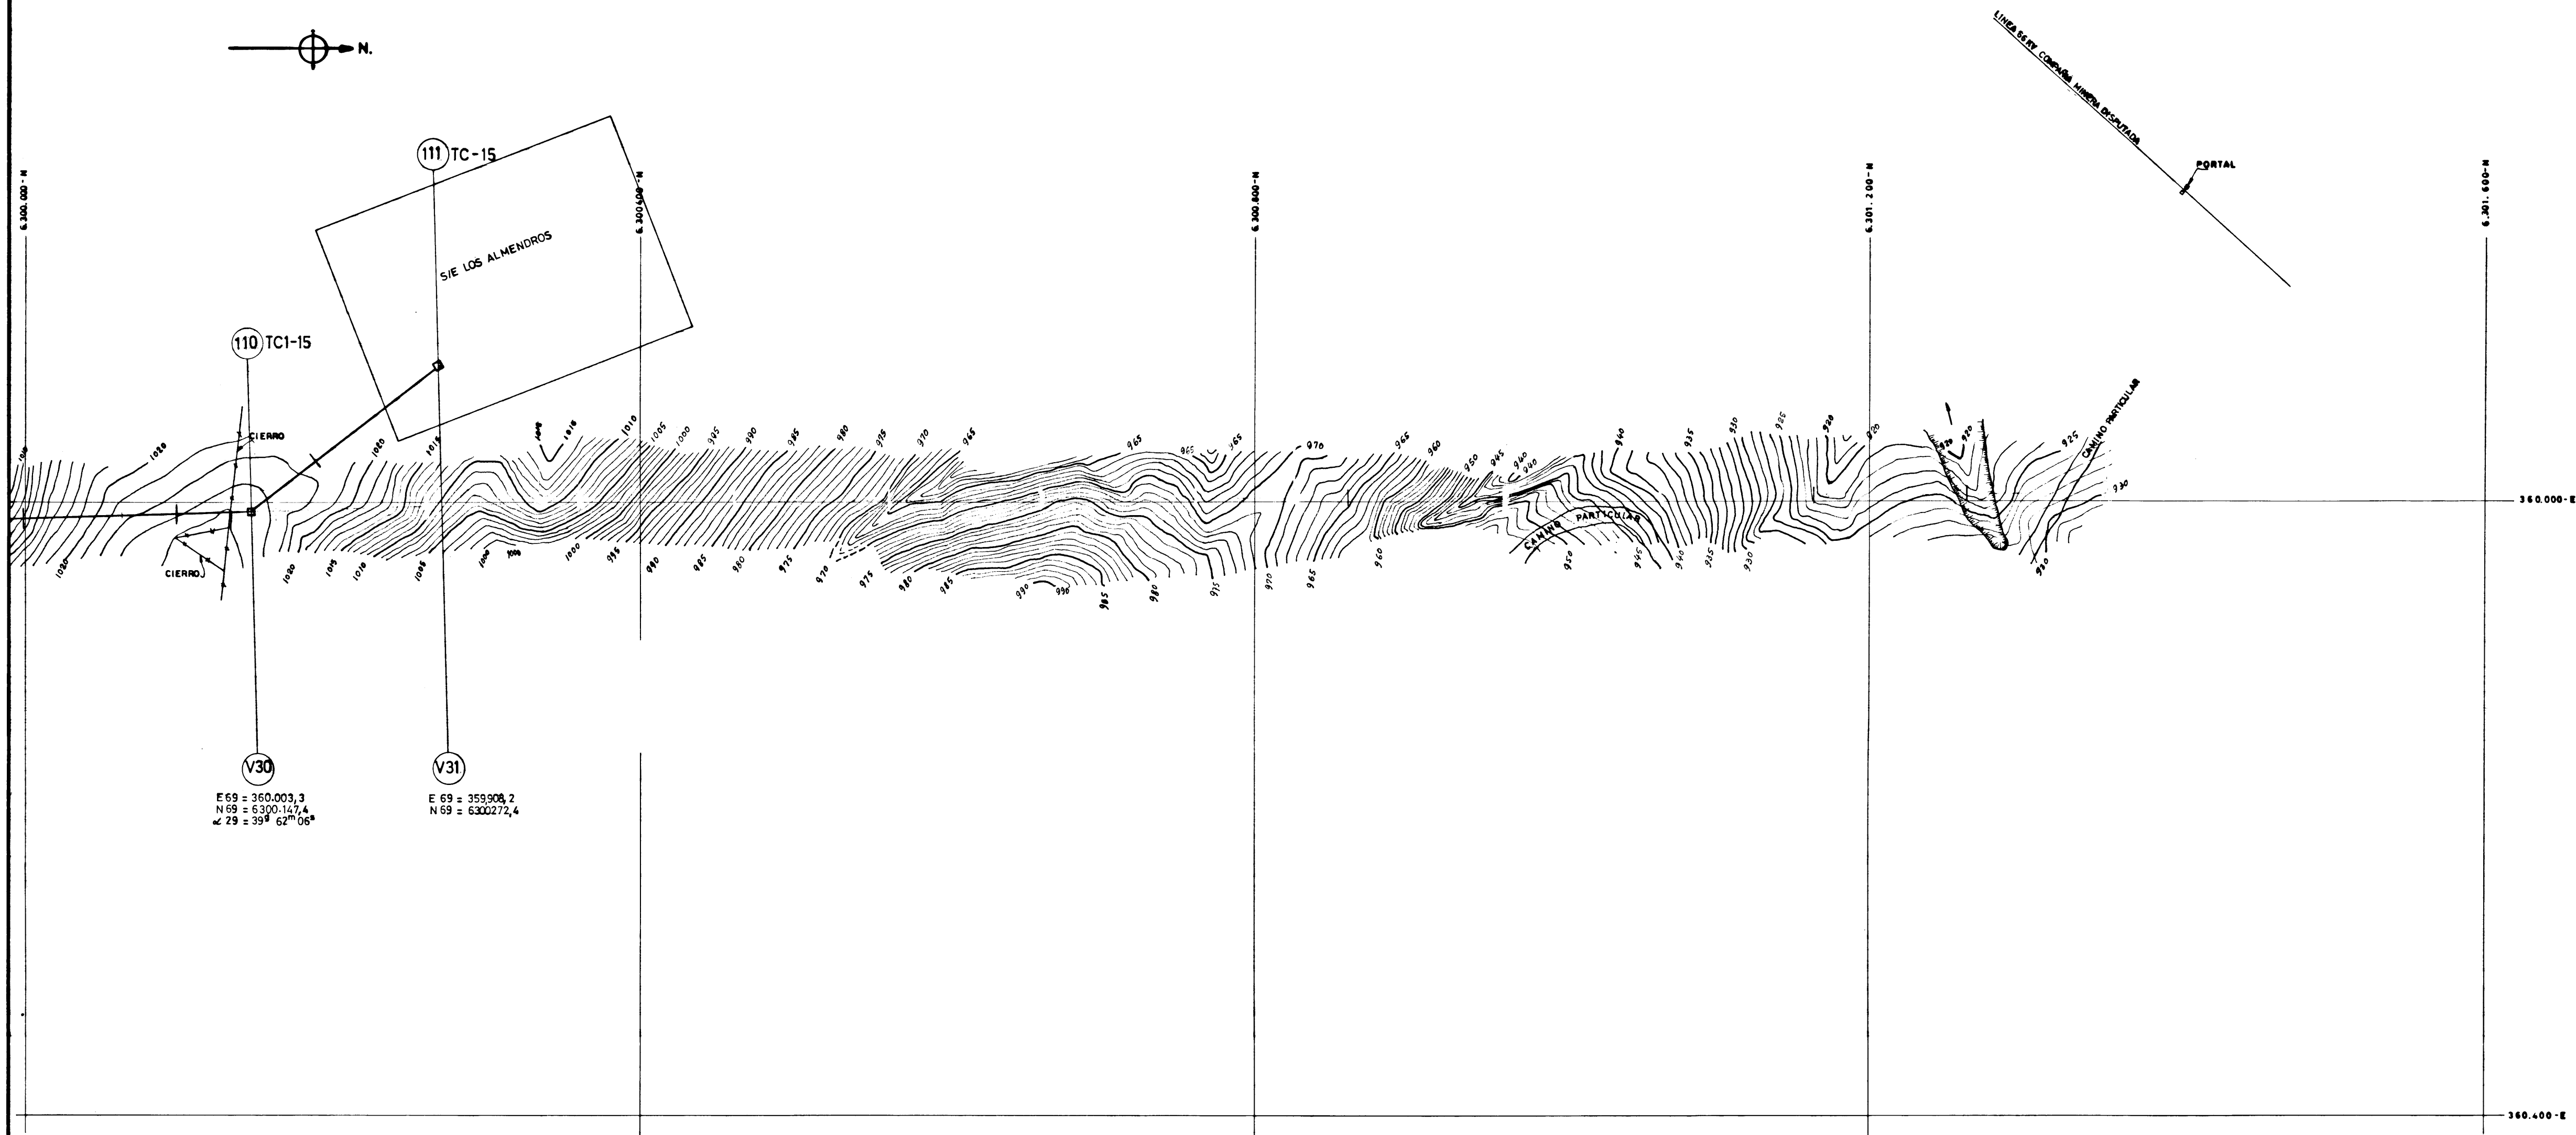

LINEA 220KV ALTO JAHUEL-LOS ALMENDROS
TOPOGRAFÍA Y TRAZADO
PLANTA

COMPANIA CHILENA METROPOLITANA
DE DISTRIBUCION ELECTRICA S.A.

2	88-05-20	CAMBIO NUMERACION DE TORRES Y VERTICES POR MODIF. DE TRAZADO	R.E. S.M. B.F.	APROBADO	FECHA 1984-06-28
1	87-06-04	REVISION GENERAL	R.E. S.M. DGR	APROBADO	CMD-14303
N°	FECHA	MODIFICACIONES	PROY DIB REV APROBADO	INGENIERO JEFE	L.A.M. 26 DE 26